



AJUNTAMENT DE  
SANTA EULÀRIA DES RIU  
(BALEARS)  
www.santaetulalia.net

## ANUNCIO

### **Aprobación inicial del estudio de detalle para la ordenación de volúmenes edificatorios de la parcela sita en Avda. del mar, núm. 180, Urbanización Roca Llisa, Jesús.**

La Junta de Gobierno Local del Ayuntamiento de Santa Eulària des Riu en sesión de fecha 6 de febrero de 2020 ha acordado la aprobación inicial del Estudio de Detalle promovido por Reflexia Items, SL para la ordenación de volúmenes edificatorios de la parcela sita en la Avda. del Mar, núm. 180, Urbanización Roca Llisa, Jesús, el cual queda sometido a información pública por plazo de 30 días hábiles a contar desde el siguiente al de publicación del presente anuncio en el BOIB; a lo largo de este plazo, las personas interesadas podrán presentar las alegaciones que estimen oportunas.

El expediente puede ser examinado durante el plazo de exposición pública en las dependencias del Departamento municipal de obras sito en C/ Mariano Riquer Wallis nº 4, planta 3ª, Santa Eulària des Riu, de lunes a viernes en horario de 10:00 a 14:00 horas, así como en la web municipal [www.santaetulalia.net](http://www.santaetulalia.net).

Firmado digitalmente en Santa Eulària des Riu

La Alcaldesa  
M<sup>a</sup> Carmen Ferrer Torres

---

## ANUNCI

### **Aprovació inicial de l'estudi de detall per a l'ordenació de volums edificatoris de la parcel·la emplaçada a l'Avinguda del mar, núm. 180, Urbanització Roca Llisa, Jesús.**

La Junta de Govern Local de l'Ajuntament de Santa Eulària des Riu en sessió de dia 6 de febrer de 2020, ha acordat la aprovació inicial de l'estudi de Detall promogut per Reflexia Items, SL per a l'ordenació de volums edificatoris de la parcel·la emplaçada a l'Avinguda del Mar, núm. 180, Urbanització Roca, Jesús, el qual queda sotmès a informació pública per un termini de 30 dies hàbils a comptar des del següent al de la publicació del present anunci al BOIB; al llarg d'aquest termini, les persones interessades podran presentar les al·legacions que estimin oportunes.

L'expedient podrà ser examinat durant el termini d'exposició pública en les dependències del departament municipal d'obres al carrer Mariano Riquer Wallis nº 4, 3ª planta, Santa Eulària des Riu, de dilluns a divendres de 10:00 a 14:00 hores, així com a la web municipal [www.santaetulalia.net](http://www.santaetulalia.net).

Signat digitalment a Santa Eulària des Riu

L'Alcaldessa  
M<sup>a</sup> Carmen Ferrer Torres

# RARO

## **ESTUDIO DE DETALLE MODIFICADO PARA ARC DE PINS**

(conforme al CTE (Real Decreto 314/2006, de 17 de marzo,  
por el que se aprueba el Código Técnico de la Edificación)

Promotor:  
REFLEXIA ITEMS S.L.

Arquitecto:  
IVÁN TORRES RAMÓN

Fecha:  
JUNIO 2020

## **ÍNDICE**

### **I. MEMORIA DESCRIPTIVA**

1. ENCARGO
2. INFORMACIÓN PREVIA
3. AMBITO DE ACTUACIÓN
4. OBJETO
5. DESCRIPCIÓN DE LA PROPUESTA

### **II. MEMORIA JUSTIFICATIVA**

6. COHERENCIA CON LOS CRITERIOS DE ORDENACIÓN Y DISEÑO
7. CONDICIONES DE POSICIÓN DE LA EDIFICACIÓN
8. CONCLUSIÓN

### **III. PLANOS**

1. PLANO DE SITUACIÓN
2. PLANO EMPLAZAMIENTO + NORMATIVA
3. PLANO TOPOGRÁFICO
4. CESIÓN ACERA
5. SEGREGACIÓN MODIFICADO
6. COMPARATIVO

## **I. MEMORIA DESCRIPTIVA**

## **1. ENCARGO**

### **1.1 IDENTIFICACIÓN Y OBJETO DEL PROYECTO**

La documentación del presente proyecto, tanto gráfica como escrita, se redacta para establecer todos los datos descriptivos, urbanísticos y técnicos de las modificaciones sobre el estudio de detalle con número de expediente **3008/18** de la finca sita en la Avenida del Mar 180, urbanización Roca Llisa, en el término municipal de Santa Eularia des Riu, presentado el 20 de febrero de 2018.

Junto con el estudio de detalle original se presentó un proyecto de segregación con número de expediente 4836/18 que también ha sido modificado y presentado con Registro de Entrada 202099900008094 el 24 de junio 2020. En el proyecto de segregación modificado se incluía la cesión de 298,50m<sup>2</sup> de superficie para la construcción de 1 metro de acera en la Avenida del Mar. La merma de superficie en la parcela matriz ha supuesto el replanteo de las superficies de las parcelas segregadas.

El presente proyecto modificado surge de la necesidad de establecer los datos urbanísticos correctos para el Estudio de Detalle de la Parcela 1 de acuerdo con la superficie que establece el proyecto de segregación modificado.

### **1.2 AGENTES**

El presente encargo se realiza a petición de los siguientes titulares:

REFLEXIA ITEMS S.L., con CIF B-67092569 y dirección en Calle Basilea, s/n, Roca Llisa, 07819 Santa Eularia des Riu (Islas Baleares).

Según información registral, la propiedad está inscrita en el Registro de la Propiedad nº3 de Eivissa, en el Tomo 1.150 del archivo general, libro 291, folio 97, finca 9442.


Siendo el encargo realizado a Iván Torres Ramón, Arquitecto colegiado número 525.431 del COAIB, con DNI 46.958.299-G y domicilio fiscal en Calle Cabrera número 3 bajos, con código postal 07800, de Ibiza, Islas Baleares.

## 2. INFORMACIÓN PREVIA

### 2.1 ANTECEDENTES Y CONDICIONANTES DE PARTIDA

La parcela objeto del presente estudio se encuentra en la finca Arc de Pins, situada en la urbanización Roca Llisa, en el término municipal de Santa Eularia des Riu.

Referencia Catastral: 9408013CD619ON00010J

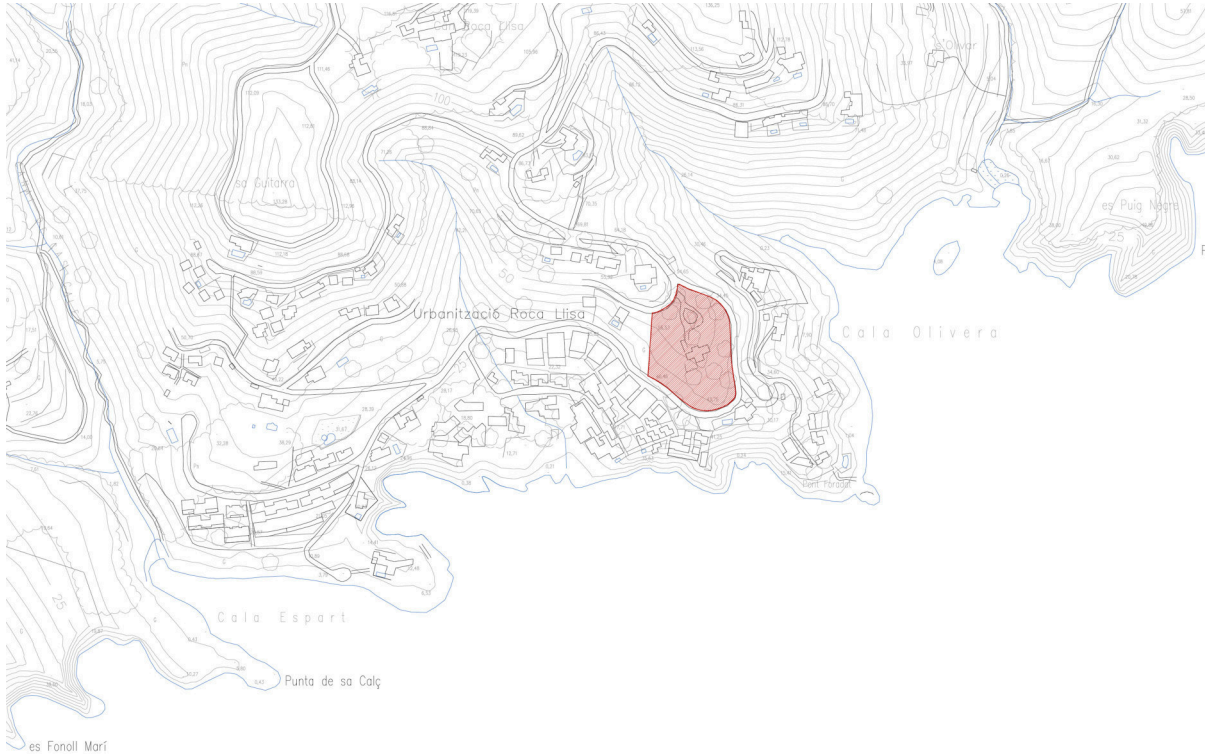

Situación de la parcela en la urbanización Roca Llisa

La parcela matriz es de forma irregular, longitudinal en su eje norte-sur y con una superficie de **10.607,50 m<sup>2</sup>** según medición topográfica realizada en febrero de 2019 por el ingeniero Técnico en Topografía, Francisco Marí Tur, colegiado 4.063

No existe ningún yacimiento arqueológico conocido ubicado en esta parcela. Actualmente existe, sin embargo, una vivienda unifamiliar aislada con piscina construida en la parte más alta de la parcela, casi en el centro de la misma.


La presente memoria recoge el Estudio de Detalle de la Parcela 1 establecida en el proyecto de segregación de la finca matriz (EXP. 4836/18) en seis parcelas. Sobre estas parcelas existen también un proyecto de demolición total para la vivienda anteriormente mencionada (EXP. 3434/2018), y 3 proyectos básicos para las parcelas 1, 2 y 6 (EXP.3429/2018, EXP. 3417/2018, EXP. 3393/2018)

### 2.2 SERVIDUMBRES APARENTES

La finca no tiene servidumbres aparentes.

## 2.3 CALIFICACIÓN URBANÍSTICA

La parcela objeto del presente proyecto esta calificada según la Normas Subsidiarias de Santa Eularia des Riu, aprobadas definitivamente por la CIOTHUPA el 23 de noviembre de 2011, como SUELO URBANO de tipo EXTENSIVA UNIFAMILIAR 6

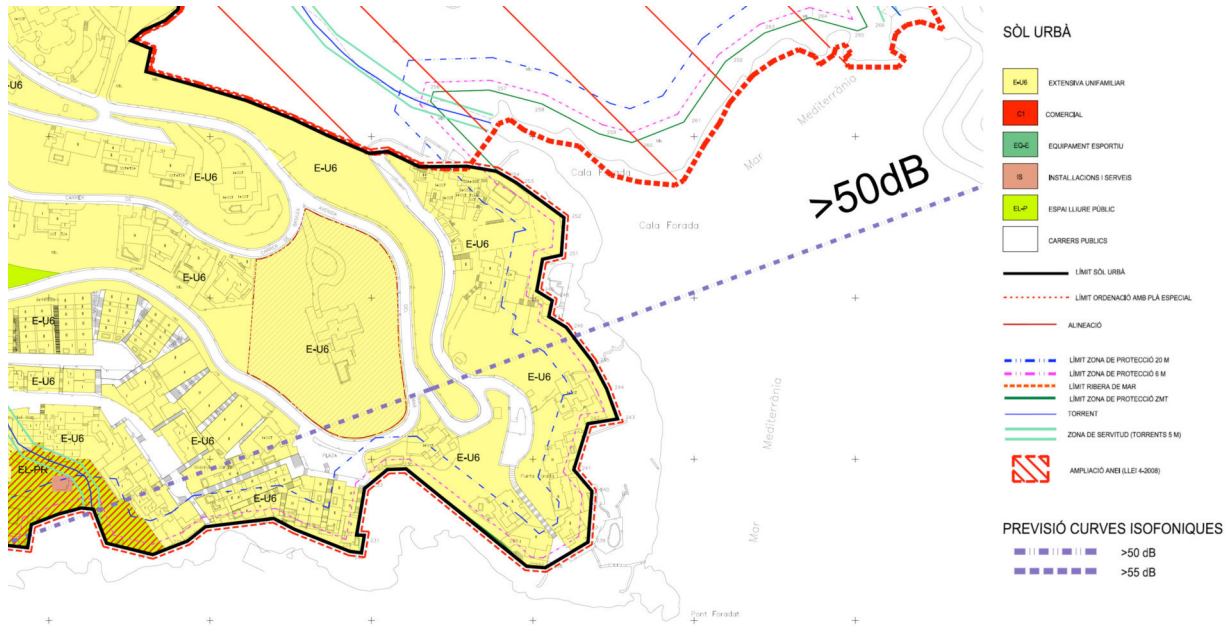

### EXTENSIVA UNIFAMILIAR 6 (E-U6)

#### SUPERFICIE Y DIMENSIONES MÍNIMAS DE LA PARCELA

- Parcela mínima: 1.200 m<sup>2</sup>
- Fachada mínima: 25 m

#### PARÁMETROS DE EDIFICACIÓN.

- Ocupación máxima : 25 %
- Edificabilidad máxima: 0,25 m<sup>2</sup>/ m<sup>2</sup>
- Volumen máximo por edificio: 1.500 m<sup>3</sup>
- Altura máxima: 7 m
- Altura total: 3 metros sobre la altura máxima.
- Número máximo de plantas: B+1P
- Separación mínima a vías y ELP : 5 m
- Separación mínima a linderos : 3 m
- Separación mínima entre edificios : 6 m
- Número de aparcamientos privados: Según el artículo 5.8.03  
*Residencial: Una plaza por cada vivienda. Los edificios de viviendas sociales, promovidos y subvencionados por administraciones públicas, solo deberán reservar el cincuenta por ciento (50 %) de las plazas previstas en el presente apartado.*
- Índice de intensidad de uso residencial (Viv./m<sup>2</sup> solar): Según el artículo 5.1.07  
*1/1200 y 1/parcela. Se admite, con un Estudio de detalle previo de volúmenes y justificativo de la implantación en el terreno, disponer varias viviendas en una única parcela cumpliendo, además del índice de intensidad de uso de 1/1.200 la totalidad del resto de parámetros de la calificación.*

**MEMORIA DESCRIPTIVA**PLAN PARCIAL ROCA LLISA

El Plan Parcial aprobado para la urbanización de Roca Llisa en Junio del año 1974, establece que la parcela en su totalidad tiene una calificación de **R.E.A.** (residencial extensiva alta), tal y como establece el plano que a continuación se adjunta y con los siguientes parámetros:

**R.E.A. (RESIDENCIA EXTENSIVA ALTA)**

- |   |                                     |
|---|-------------------------------------|
| • Tipo de Ordenación:                                       | Aislada                             |
| • Aprovechamiento máximo Neto:                              | 0,35 m <sup>2</sup> /m <sup>2</sup> |
| • Mínima Área de Solar:                                     | 600 m <sup>2</sup>                  |
| • Dimensiones Mínimas de Solar:                             |                                     |
| • Fachada   | 15 m                                |
| • Fondo   | 35 m                                |
| • Porcentaje mínimo de áreas ajardinadas privadas en solar: | 30%                                 |
| • Uso de viviendas permitido:                               | Unifamiliar                         |
| • Distancia mínima:   |                                     |
| Linde   | 3 m                                 |
| Calle   | 5 m                                 |







### 3.2 PARCELAS SEGREGADAS

El proyecto de segregación original tuvo que ser modificado para adaptarse a la superficie real de la finca tras la cesión de 298,30 m<sup>2</sup> de superficie para la acera de la Avenida del Mar. La pérdida de superficie total afectó a algunas de las parcelas segregadas que ya no cumplían la parcela mínima y por lo tanto ha sido necesario replantear los límites de las mismas.

El proyecto de segregación modificado finalmente divide la parcela matriz en 6 parcelas menores con una parcela central más grande (Parcela 1), de 3.664,08 m<sup>2</sup> de superficie y otras 5 parcelas distribuidas a su alrededor con tamaños que oscilan entre los 1.200 m<sup>2</sup> (parcela mínima) y los 1.720 m<sup>2</sup> de superficie.

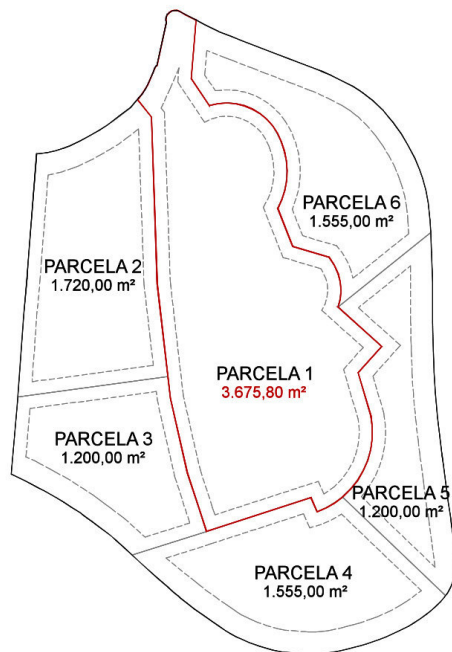

SEGREGACIÓN ORIGINAL

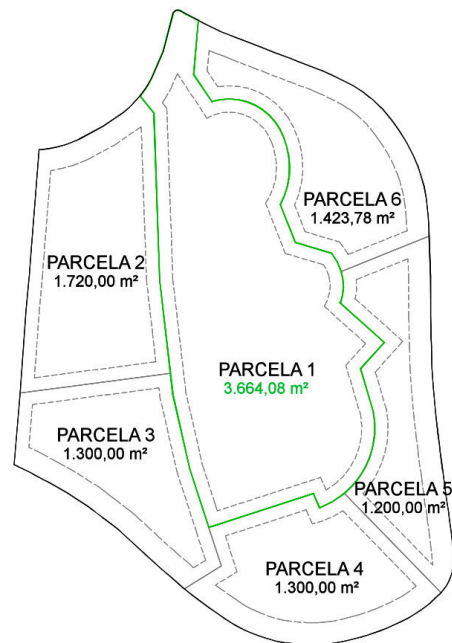

SEGREGACIÓN MODIFICADO

Las nuevas parcelas tienen las siguientes superficies:

Parcela 1	3.664,08 m <sup>2</sup>
Parcela 2	1.720,00 m <sup>2</sup>
Parcela 3	1.300,00 m <sup>2</sup>
Parcela 4	1.300,00 m <sup>2</sup>
Parcela 5	1.200,00 m <sup>2</sup>
Parcela 6	1.423,78 m <sup>2</sup>

Actualmente existe una vivienda unifamiliar aislada con piscina en la parcela matriz que quedaría dentro de los límites de la PARCELA 1. Sin embargo, el 20 de febrero de 2018 se presentó un proyecto de demolición total para demoler tanto la vivienda como la piscina y dejar la parcela completamente libre de construcciones. (EXP. 3434/2018).

La geometría irregular de la parcela presenta un desnivel medio de 12 metros siguiendo la caída natural del terreno, con una pendiente media del 10% desde la calle Basilea hasta la Avenida del Mar. Es debido al notorio desnivel del terreno que se tendrán accesos a las parcelas por ambas calles con excepción de la Parcela 1 que se encuentra en la parte alta del terreno y solo tendrá acceso por el norte.

#### 4. OBJETO

El presente Estudio de Detalle tiene por objeto la ampliación del volumen máximo de la PARCELA 1, así como la asignación de los límites y alineaciones, y de establecer la concreta definición de los volúmenes edificables en la totalidad de las parcelas, todo ello de acuerdo con las especificaciones del planeamiento vigente.

Las nuevas parcelas se han establecido por tanto respetando la separación mínima entre los futuros edificios que será de al menos 6 metros, con el vial que será de 5 metros y con las parcelas colindantes que será de 3 metros, tal y como establecen las normas.

El alcance del Estudio de Detalle viene determinado por el artículo 1.2.02 de las Normas Subsidiarias de Santa Eularia des Riu, aprobadas definitivamente por la CIOTHUPA el 23 de Noviembre de 2011, que a continuación se detalla:

<b>ARTICULO 1.2.02</b>
DESARROLLO DEL PLANEAMIENTO
<p><b>1.- INSTRUMENTOS</b></p> <p><i>Las NN.SS. se desarrollarán, de acuerdo a cada clase de suelo definido en este Título y con lo previsto en la legislación urbanística aplicable, mediante Planes Especiales, Estudios de Detalle y Unidades de Actuación o ejecución en suelo urbano que, en su caso, se lleven a efecto por medio de los correspondientes proyectos de ejecución.</i></p> <p>(...)</p> <p><b>b).- Estudios de detalle.</b></p> <p><i>Para la aplicación de las NN.SS. en suelo urbano se podrán formular, cuando sea necesario, Estudios de detalle con alguna o algunas de las siguientes finalidades:</i></p> <ul style="list-style-type: none"> <li>- <i>Señalamiento de alineaciones y rasantes de elementos o tramos de la red viaria en desarrollo de las previsiones contenidas en el planeamiento, y completar las que ya estuviesen fijadas.</i></li> <li>- <i>Reajustar o adaptar las alineaciones y rasantes señaladas en los instrumentos de planeamiento, pudiendo concretar los trazados, sin reducir en ningún caso la superficie del viario y otros espacios públicos y sin incrementar las edificabilidades ni alterar los aprovechamientos asignados.</i></li> <li>- <i>Ordenar los volúmenes edificatorios, respetando siempre las determinaciones del planeamiento en cuanto a la ocupación de suelo, edificabilidad y alturas máximas, densidad de población y usos permitidos y prohibidos. Se redactarán Estudios de detalle en aquellos casos en que así lo dispongan las NN.SS. o su planeamiento de desarrollo y con las finalidades que en aquellos se establezca. Asimismo se elaborarán cuando el Ayuntamiento lo considere necesario, por propia iniciativa o a propuesta de interesado, en atención a las circunstancias urbanísticas de una actuación o emplazamiento determinado. En todo lo no específicamente modificado por las NNSS, continuarán rigiendo las determinaciones de los Estudios de detalle definitivamente aprobados.</i></li> </ul>

Por otra parte, según el artículo 5.1.08 de las Normas Subsidiarias, el Estudio de Detalle permite la modificación de la ordenación establecida por las NNSS, cuando establezca claras ventajas para la ciudad. Del mismo modo no podrá suponer un incremento de la altura máxima ó de la edificabilidad fijada para las parcelas, pero sí podrá suponer un aumento de la ocupación del suelo y del volumen máximo.

Tampoco podrá alterar los usos establecidos ni incrementar la densidad de población establecida de la aplicación de la intensidad de uso.

Tampoco podrán alterarse las condiciones de ordenación con respecto a los colindantes, a cuyo efecto deberán respetarse los retranqueos fijados por la calificación.

### ARTICULO 5.1.08

#### REORDENACIÓN DE VOLUMENES

*Se permitirá la modificación de la ordenación establecida por las NN.SS., en cualquiera de las zonas excepto en casco antiguo en que tendrá carácter excepcional, mediante un Estudio de Detalle que determine una volumetría específica, cuando la ordenación propuesta presente, a juicio de la Corporación municipal, claras ventajas para la ciudad, por solventar las disfunciones que de la aplicación de la normativa general puedan derivarse, ajustar las características de la edificación al uso al que se destine o suponer una ordenación de la edificación mas acorde con las características tipológicas generales de la zona en que se plantee.*

*Toda reordenación de volúmenes que, salvo en los casos específicamente contemplados en éstas NN.SS., no podrá alterar la tipología aislada o continua definida:*

*a).- No podrá suponer incremento de la altura máxima y edificabilidad fijada para la parcela o parcelas de que se trate, pero sí de la ocupación del suelo y del volumen máximo por edificio definidos.*

*b).- No podrá alterar los usos establecidos en la zona ni incrementar la densidad de población que de la aplicación del índice de intensidad de uso resulte.*

*c).- En ningún caso podrá ocasionar perjuicio ni alterar las condiciones de ordenación de los predios próximos o colindantes, a cuyo efecto deberán respetarse los retranqueos a colindantes fijados para la calificación de la zona. En caso de aprobación del Estudio de detalle, el Ayuntamiento podrá fijar el plazo máximo que considere procedente para la presentación de la solicitud de licencia y del proyecto correspondiente.*

Según la calificación fijada para esta parcela, E-U6, se obtienen los siguientes datos de la aplicación de dichos parámetros urbanísticos a la parcela matriz:

#### **a) Superficie y dimensiones mínimas de la parcela.**

PARCELA MÍNIMA (m<sup>2</sup>): 1.200

La superficie total de la parcela matriz es de 10.607,50 m<sup>2</sup>, según el parámetro de parcela mínima se podrían obtener 8 parcelas con una superficie media de 1.325 m<sup>2</sup>.

FACHADA/FONDO MÍNIMOS (m): 25/25

La fachada total a calle de la finca matriz es de 332,05 metros, con lo que tendríamos una fachada media por parcela de 36,89 metros.

#### **b) Parámetros de edificación.**

OCUPACIÓN MÁXIMA (%): 25

La ocupación máxima que se obtendría de aplicar la totalidad de la superficie de la finca es de 2.651,88 m<sup>2</sup>.

EDIFICABILIDAD MÁXIMA (m<sup>2</sup>/ m<sup>2</sup>): 0,25

La edificabilidad máxima se obtendría de aplicar la totalidad de la superficie de la finca es de 2.651,88 m<sup>2</sup>.

**MEMORIA DESCRIPTIVA****VOLUMEN MÁXIMO POR EDIFICIO (m<sup>3</sup>): 1.500**

El volumen que se obtendría de aplicar la altura media de 3,5 metros (la altura máxima son 7 metros) por la edificabilidad total de 2.651,88 m<sup>2</sup>, es de 9.281,58 m<sup>3</sup>. Pero teniendo en cuenta que se podrían obtener 8 parcelas a razón de 1.500 m<sup>3</sup> por parcela la volumetría total máxima posible sería de 12.000 m<sup>3</sup>.

**ALTURA MÁXIMA (m): 7**

Este parámetro no puede ser modificado por lo que se mantiene tal y como lo establecen las normas subsidiarias.

**ALTURA TOTAL (m): 3 SOBRE LA ALTURA MÁXIMA.**

Este parámetro no puede ser modificado por lo que se mantiene tal y como lo establecen las normas subsidiarias.

**NÚMERO MÁXIMO DE PLANTAS: B+1P**

Este parámetro no puede ser modificado, por lo que se mantiene tal y como lo establecen las normas subsidiarias. La pendiente media de la finca en menor al 20%, por lo que se podrán realizar planta baja más planta primera en la totalidad de la finca, tal y como establecen las normas subsidiarias.

**SEPARACIÓN MÍNIMA A VÍAS Y ELP (m): 5**

Este parámetro podría ser modificado, pero se mantendrá en todos los lindes de las futuras parcelas con la distancia establecida por las Normas Subsidiarias.

**SEPARACIÓN MÍNIMA A LINDEROS (m): 3**

Este parámetro podría ser modificado, pero se mantendrá en todos los lindes de las futuras parcelas con la distancia establecida por las Normas Subsidiarias.

**SEPARACIÓN MÍNIMA ENTRE EDIFICIOS (m): 6**

Este parámetro podría ser modificado, pero se mantendrá en todos los lindes de las futuras parcelas con la distancia establecida por las Normas Subsidiarias.

**NÚMERO DE APARCAMIENTOS PRIVADOS: SEGÚN EL ARTÍCULO 5.8.03**

*“Residencial: Una (1) plaza por cada vivienda. Los edificios de viviendas sociales, promovidos y subvencionados por administraciones públicas, solo deberán reservar el cincuenta por ciento (50 %) de las plazas previstas en el presente apartado.”*

Se realizará al menos una plaza de aparcamiento por cada vivienda, tal y como establece las normas subsidiarias.

**c) Índice de intensidad de uso residencial** (viviendas/m<sup>2</sup> solar según el artículo 5.1.07): 1/1.200 y 1/parcela. Se admite, con un Estudio de detalle previo de volúmenes y justificativo de la implantación en el terreno, disponer varias viviendas en una única parcela cumpliendo, además del índice de intensidad de uso de 1/1.200 la totalidad del resto de parámetros de la calificación.

Como ya se ha explicado con anterioridad el proyecto de segregación divide la parcela matriz en tan solo 6 parcelas, por lo que los índices de intensidad de uso residencial quedan reducidos de 8 posibles viviendas a tan solo 6. De esta forma se reduce el impacto visual y se proporciona mucho más espacio libre, verde y arbolado a la urbanización de Roca Llisa y por consiguiente al Municipio de Santa Eularia des Riu.

Se reducen también de 8 a 6 los accesos a las parcelas y de manera notoria se reducen también las infraestructuras necesarias para llevar a cabo su construcción y posterior funcionamiento.

La nueva ordenación que se plantea en las parcelas respeta el concepto de vivienda unifamiliar aislada, el tipo de volumetría y construcción del entorno y la manera de implantarse en el territorio.

## MEMORIA DESCRIPTIVA



## PARCELA MATRIZ

- Superficie de la parcela 10.607,50 m<sup>2</sup>
  - Ocupación máxima 2.651,88 m<sup>2</sup>
  - Edificabilidad máxima: 2.651,88 m<sup>2</sup>
  - Volumen máximo por edificio: 12.000 m<sup>3</sup> (8x 1.500 m<sup>3</sup>)
  - Altura máxima 7 m
  - Altura total 3 m
  - Número máximo de plantas B+1P
  - Separación mínima a vías 5 m
  - Separación mínima a linderos 3 m
  - Separación mínima entre edificios 6 m
- Índice de intensidad de uso residencial: 8 viviendas

## 5. DESCRIPCIÓN DE LA PROPUESTA

El presente Estudio de Detalle tiene por objeto la ampliación del volumen máximo de la PARCELA 1, resultante de la segregación de la parcela matriz.

Esta Parcela es notablemente más grande que el resto y de hecho, triplica la superficie mínima exigida para la clasificación del suelo asignada: E-U6. Se pretende reducir la intensidad de uso de la parcela matriz para poder aprovechar al máximo los parámetros urbanísticos de esta PARCELA 1 ya que la edificabilidad y la ocupación de la misma permitirían una vivienda mayor que la limitada por el volumen máximo.

A excepción de esta variación se cumplirán todos los parámetros determinados por el planeamiento, tanto en esta parcela como en las demás parcelas segregadas.

Así mismo, los volúmenes determinados para las futuras construcciones respetan tanto las limitaciones de tamaño como las separaciones a linderos y entre ellos mismo.

Tras la demolición de las volumetrías existentes en la parcela matriz esta quedará libre de edificaciones y por tanto las superficies de las parcelas resultantes de la segregación serán los siguientes:

<b>Parcela 1</b>	3.664,08 m <sup>2</sup>	<b>Parcela 4</b>	1.300,00 m <sup>2</sup>
Edificabilidad	916,02 m <sup>2</sup>	Edificabilidad	325,00 m <sup>2</sup>
Ocupación	916,02 m <sup>2</sup>	Ocupación	325,00 m <sup>2</sup>
<b>Parcela 2</b>	1.720,00 m <sup>2</sup>	<b>Parcela 5</b>	1.200,00 m <sup>2</sup>
Edificabilidad	430,00 m <sup>2</sup>	Edificabilidad	300,00 m <sup>2</sup>
Ocupación	430,00 m <sup>2</sup>	Ocupación	300,00 m <sup>2</sup>
<b>Parcela 3</b>	1.300,00 m <sup>2</sup>	<b>Parcela 6</b>	1.423,78 m <sup>2</sup>
Edificabilidad	325,00 m <sup>2</sup>	Edificabilidad	355,85 m <sup>2</sup>
Ocupación	325,00 m <sup>2</sup>	Ocupación	355,85 m <sup>2</sup>

La separación mínima entre las nuevas construcciones previstas será de 6 metros, con el vial será de 5 metros y con las parcelas colindantes será de 3 metros, tal y como establecen las normas, con el fin de garantizar una correcta separación mínima.

De la misma manera, el número de plantas de las construcciones, planta baja más planta primera, la altura máxima de 7 metros y la altura total de 3 metros sobre la altura máxima, se ajustarán a lo que asigna el planeamiento sin modificaciones.

Teniendo en cuenta que se podrían obtener 8 parcelas a razón de 1.500 m<sup>3</sup> por parcela la volumetría total máxima posible sería de 12.000 m<sup>3</sup>.

Incluso si aumentamos el volumen máximo de la PARCELA 1 a 3.500 m<sup>3</sup>, teniendo en cuenta que las parcelas resultantes son 6 en lugar de 8, el volumen máximo propuesto se sigue reduciendo a 11.000 m<sup>3</sup>.

<b>Parcela 1</b>	3.664,08 m <sup>2</sup>	<b>Parcela 4</b>	1.300,00 m <sup>2</sup>
Volumen	3.500 m <sup>3</sup>	Volumen	1.500 m <sup>3</sup>
<b>Parcela 2</b>	1.720,00 m <sup>2</sup>	<b>Parcela 5</b>	1.200,00 m <sup>2</sup>
Volumen	1.500 m <sup>3</sup>	Volumen	1.500 m <sup>3</sup>
<b>Parcela 3</b>	1.300,00 m <sup>2</sup>	<b>Parcela 6</b>	1.423,78 m <sup>2</sup>
Volumen	1.500 m <sup>3</sup>	Volumen	1.500 m <sup>3</sup>

Finalmente, se quiere recalcar que reduciendo el índice de intensidad de uso al segregarse en 6 parcelas en lugar de 8, se evita la masificación y se consigue una ordenada distribución de los volúmenes respetando las alineaciones y separaciones entre edificios.



PROPUESTA DE SEGREGACIÓN CON FUTURAS CONSTRUCCIONES



## **II. MEMORIA JUSTIFICATIVA**


## 6. COHERENCIA CON LOS CRITERIOS DE ORDENACIÓN Y DISEÑO

El Estudio de Detalle que se presenta es coherente con los criterios de ordenación y diseños pre-establecidos en las Normas Subsidiarias de Santa Eulalia del Río y además integra el modelo urbano de las áreas contiguas de desarrollo, generado por un modelo orgánico de implantación.

La parcela objeto de Estudio de Detalle, al situarse en la urbanización de Roca Llisa, se encuentra rodeada por edificaciones aislada destinadas al uso de vivienda unifamiliar y con un el sistema de infraestructuras completo y en orden.

Este Estudio de Detalle pretende explicar que al segregar la parcela matriz en 6 parcelas en lugar de las 8 posibles se reducen también el número de edificaciones y la densidad del tejido urbano, dotando a la zona de más zona verde y menos impacto ambiental, buscando la diseminación de las volumetrías, intentando así mejorar la escena urbana.

La nueva ordenación de la parcela potenciará las edificaciones con orientación en el sentido de las curvas de nivel, adaptándose al terreno natural y reduciendo el movimiento de tierras en la mayor medida de lo posible. El diseño y configuración de las edificaciones seguirá los parámetros establecidos y cumplirá la normativa vigente. Todas las áreas de movimiento o de ocupación de las futuras edificaciones, quedarán delimitadas por zonas libres de edificación generadas por los retranqueos entre edificaciones, que serán como mínimo de 6 metros. Cada parcela tendrá su acceso tanto a nivel rodado como a nivel peatonal.

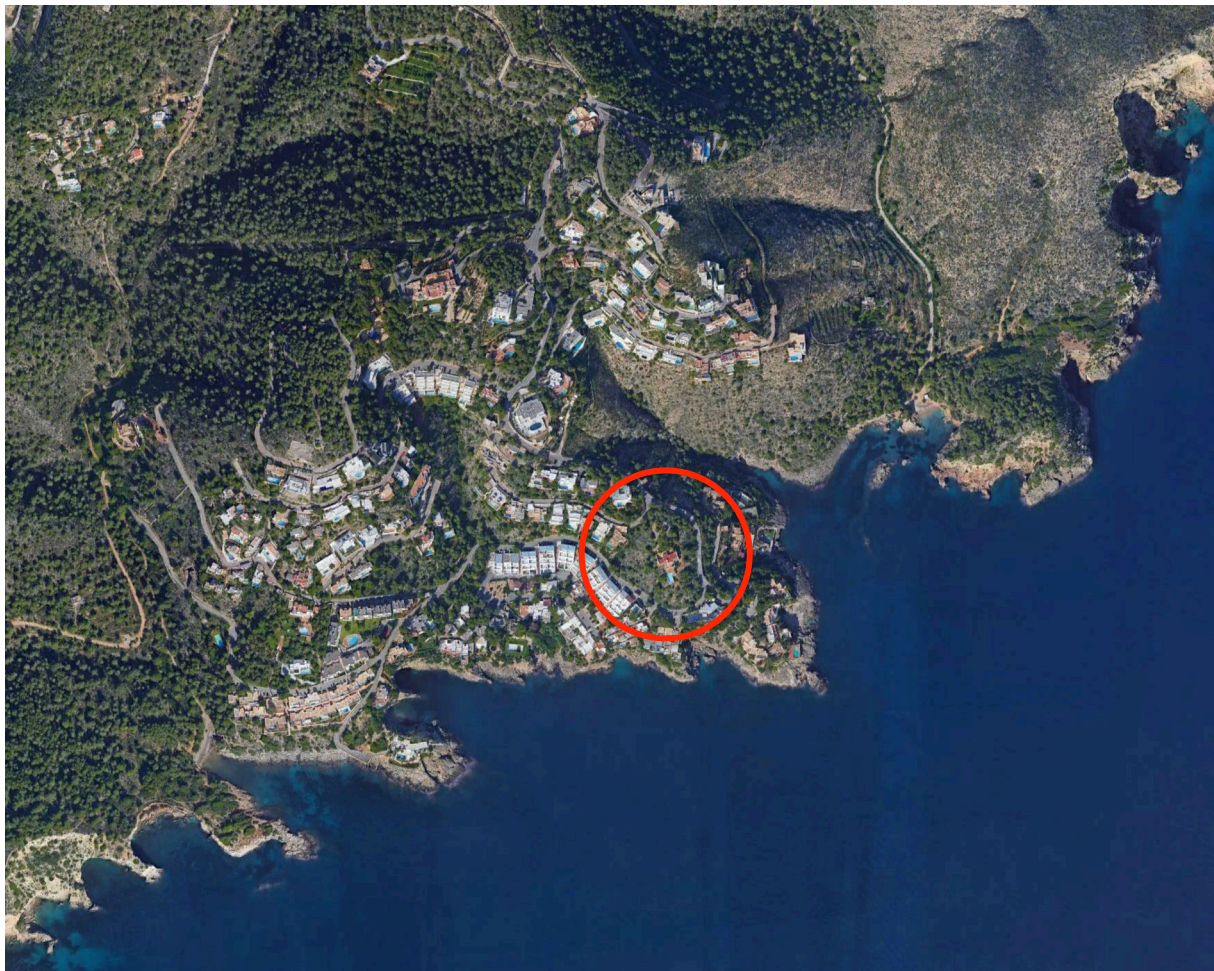

URBANIZACIÓN ROCA LLISA

## 7. CONDICIONES DE POSICIÓN DE LA EDIFICACIÓN

Una vez aprobado definitivamente por el Ayuntamiento el presente Estudio de Detalle, las edificaciones sobre rasante de cada parcela, podrán situarse libremente dentro del área de movimiento sobre rasante resultante de la resta de los retranqueos fijados entre edificios, a viales y al resto de límites. Por lo tanto resultarán una edificaciones aisladas y discontinuas.

El número máximo de plantas que podrán alcanzarse será de planta baja y planta primera como máximo en cualquier área de movimiento sobre rasante. Bajo rasante la edificabilidad podrá ocupar el 100% de la ocupación del volumen edificado sobre rasante.

La superficie ocupada por la edificación sobre rasante definida en los futuros proyectos de edificación no superará, en ningún caso, la cifra definida como ocupación máxima ni el área de movimiento sobre rasante de la parcela, con objeto de garantizar que los espacios libres de la parcela ocupen al menos el 50% de su superficie. El cumplimiento de este porcentaje deberá justificarse fehacientemente en el proyecto de edificación que se redacte para la totalidad de la parcela, teniendo en cuenta en la licencia que se solicite los antecedentes vinculados a la misma.

La parcela matriz tiene una importante pendiente en sentido sur por lo que las parcelas segregadas también estarán en pendiente. Los futuros proyectos de edificación de estas parcelas se definirán cumpliendo las condiciones de adaptación al terreno que se especifican en el artículo 6.2.03 de las NN.UU

### CONDICIONES PARTICULARES DE LA PARCELA SGÚN EL PLANEAMIENTO

#### CONDICIONES DE LA PARCELA SEGREGADA EN NUEVE PARCELAS:

Superficie de la parcela segregada:	<b>1.178,61 m<sup>2</sup></b>
Ocupación máxima (25%):	294,65 m <sup>2</sup>
Edificabilidad máxima (m <sup>2</sup> /m <sup>2</sup> ):	294,65 m <sup>2</sup>
Volumen máximo por edificio:	1.500 m <sup>3</sup>
Nº de plantas:	PB+P1
Separación mínima a linderos:	3,00 m
Separación mínima resto límites:	5,00 m
Separación mínima entre edificios:	6,00 m
Altura máxima:	7,00 m
Altura total:	7 + 3 m
Uso predominante:	Extensiva Unifamiliar
Tipología:	Aislada
Índice de intensidad de uso	1 Vivienda/parcela

#### CONDICIONES DEL CONJUNTO DE LAS NUEVE PARCELAS:

Superficie de la parcela segregada:	<b>10.607,50 m<sup>2</sup></b>
Ocupación máxima (25%):	2.651,88 m <sup>2</sup>
Edificabilidad máxima (0,25 m <sup>2</sup> /m <sup>2</sup> ):	2.651,88 m <sup>2</sup>
Volumen máximo por edificio:	<b>12.000 m<sup>3</sup></b> (8x1.500 m <sup>3</sup> )
Nº de plantas:	PB+P1
Separación mínima a linderos:	3,00 m
Separación mínima resto límites:	5,00 m
Separación mínima entre edificios:	6,00 m
Altura máxima:	7,00 m
Altura total:	7 + 3 m
Uso predominante:	Extensiva Unifamiliar
Tipología:	Aislada
Índice de intensidad de uso	1 Vivienda/parcela

**MEMORIA DESCRIPTIVA**CONDICIONES DE LA PROPUESTA DEL ESTUDIO DE DETALLE**Parcela 1**

Superficie total	3.664,08 m <sup>2</sup>
Edificabilidad (0,25 m <sup>2</sup> /m <sup>2</sup> )	916,02 m <sup>2</sup>
Ocupación (25%)	916,02 m <sup>2</sup>
Volumen máximo por edificio	3.500 m <sup>3</sup>

**Parcela 2**

Superficie total	1.720,00 m <sup>2</sup>
Edificabilidad (0,25 m <sup>2</sup> /m <sup>2</sup> )	430,00 m <sup>2</sup>
Ocupación (25%)	430,00 m <sup>2</sup>
Volumen máximo por edificio	1.500 m <sup>3</sup>

**Parcela 3**

Superficie total	1.300,00 m <sup>2</sup>
Edificabilidad (0,25 m <sup>2</sup> /m <sup>2</sup> )	325,00 m <sup>2</sup>
Ocupación (25%)	325,00 m <sup>2</sup>
Volumen máximo por edificio	1.500 m <sup>3</sup>

**Parcela 4**

Superficie total	1.200,00 m <sup>2</sup>
Edificabilidad (0,25 m <sup>2</sup> /m <sup>2</sup> )	300,00 m <sup>2</sup>
Ocupación (25%)	300,00 m <sup>2</sup>
Volumen máximo por edificio	1.500 m <sup>3</sup>

**Parcela 5**

Superficie total	1.200,00 m <sup>2</sup>
Edificabilidad (0,25 m <sup>2</sup> /m <sup>2</sup> )	300,00 m <sup>2</sup>
Ocupación (25%)	300,00 m <sup>2</sup>
Volumen máximo por edificio	1.500 m <sup>3</sup>

**Parcela 6**

Superficie total	1.423,78 m <sup>2</sup>
Edificabilidad (0,25 m <sup>2</sup> /m <sup>2</sup> )	355,85 m <sup>2</sup>
Ocupación (25%)	355,85 m <sup>2</sup>
Volumen máximo por edificio	1.500 m <sup>3</sup>

CONDICIONES DEL CONJUNTO DE LAS SEIS PARCELAS

Superficie de la parcela segregada:	<b>10.607,50 m<sup>2</sup></b>
Ocupación máxima (25%):	2.651,88 m <sup>2</sup>
Edificabilidad máxima (0,25 m <sup>2</sup> /m <sup>2</sup> )	2.651,88 m <sup>2</sup>
Volumen máximo por edificio:	<b>11.000 m<sup>3</sup></b> (3.500 m <sup>3</sup> + (5x1.500 m <sup>3</sup> ))
Nº de plantas:	PB+P1
Separación mínima a linderos:	3,00 m
Separación mínima resto límites:	5,00 m
Separación mínima entre edificios:	6,00 m
Altura máxima:	7,00 m
Altura total:	7 + 3 m
Uso predominante:	Extensiva Unifamiliar
Tipología:	Aislada
Índice de intensidad de uso	1 Vivienda/parcela
Parcela mínima:	1.200 m <sup>2</sup>
Fachada:	25 m
Fondo:	25 m



PROPUESTA DE SEGREGACIÓN CON FUTURAS CONSTRUCCIONES

## 8. CONCLUSIÓN

La ordenación que se plantea para las parcelas segregadas respeta el concepto de vivienda unifamiliar aislada que marca la normativa, con sus frentes, retranqueos y alineaciones exteriores a viario público, así como los demás parámetros y requisitos urbanísticos establecidos por las Normas Subsidiarias para el conjunto de la Unidad de Actuación objeto del presente Estudio de Detalle.

Además, esta nueva ordenación propuesta, respeta el tipo de volumetría y construcción del entorno, así como la manera de implantarse en el territorio. No pretende ser una edificación compacta o a modo de abanico, que tan solo busque el beneficio del promotor, sino una organización tradicional, solidaria y respetuosa con el entorno.

Como ha quedado demostrado, la propuesta, a pesar de aumentar el volumen máximo de la vivienda que se situará en la Parcela 1 reduce el volumen total al reducir el número de edificaciones de el conjunto, al segregar la parcela matriz en 6 parcelas en lugar de 8.

Entendemos que la documentación escrita y gráfica recogida en este Estudio de Detalle incluye la definición suficiente para la comprensión, por persona distinta al autor, de la nueva ordenación de la parcela objeto de proyecto.

Cada futura edificación contará con su proyecto de edificación donde se especifique el cumplimiento de las normativas vigentes, los parámetros urbanísticos aplicables a este tipo de suelo y las condiciones de adaptación al terreno que se especifican en el artículo 6.2.03 de las NN.UU.







Procede, por tanto, la tramitación por parte del Ayuntamiento de Santa Eulalia del Río del presente Estudio de Detalle, hasta su aprobación definitiva.

Iván  
Torres  
Ramón


Firmado digitalmente por Iván Torres Ramón  
Fecha: 2020.06.24 13:26:43 +02'00'

IVÁN TORRES RAMÓN  
Arquitecto



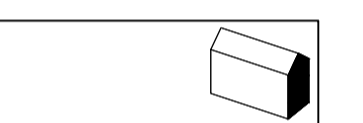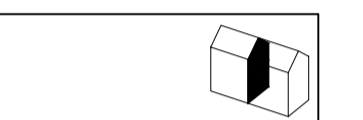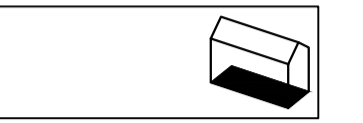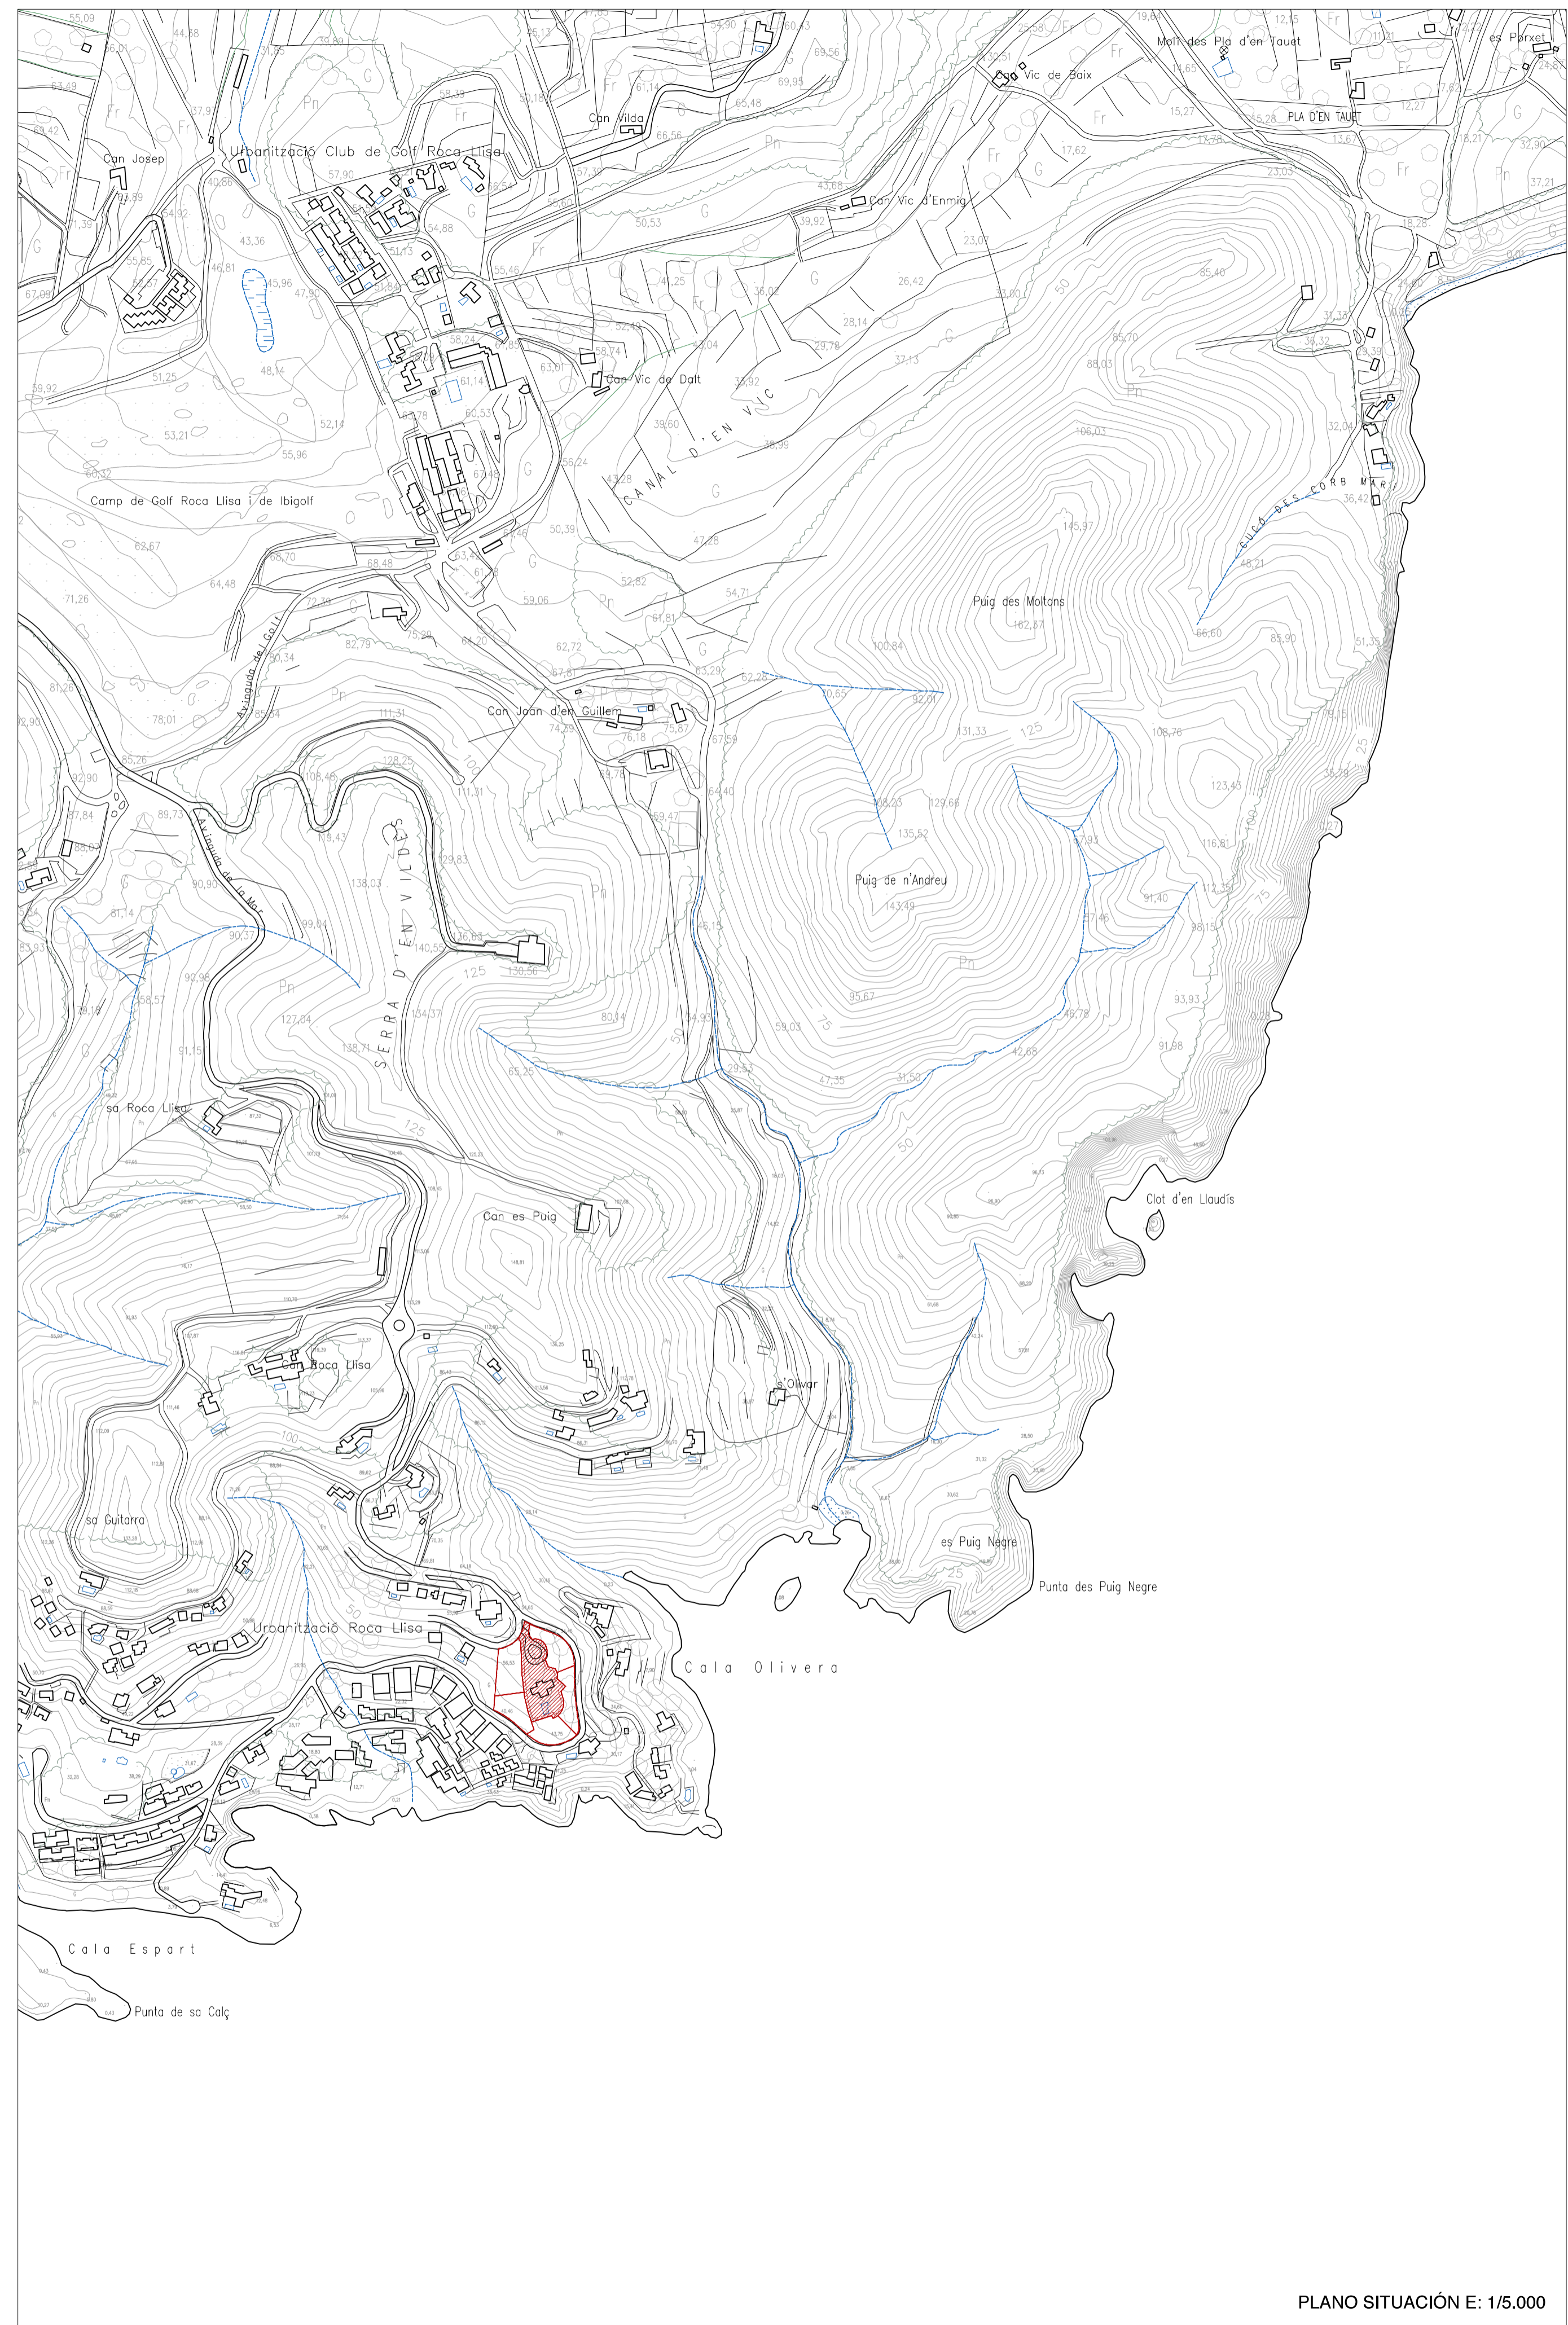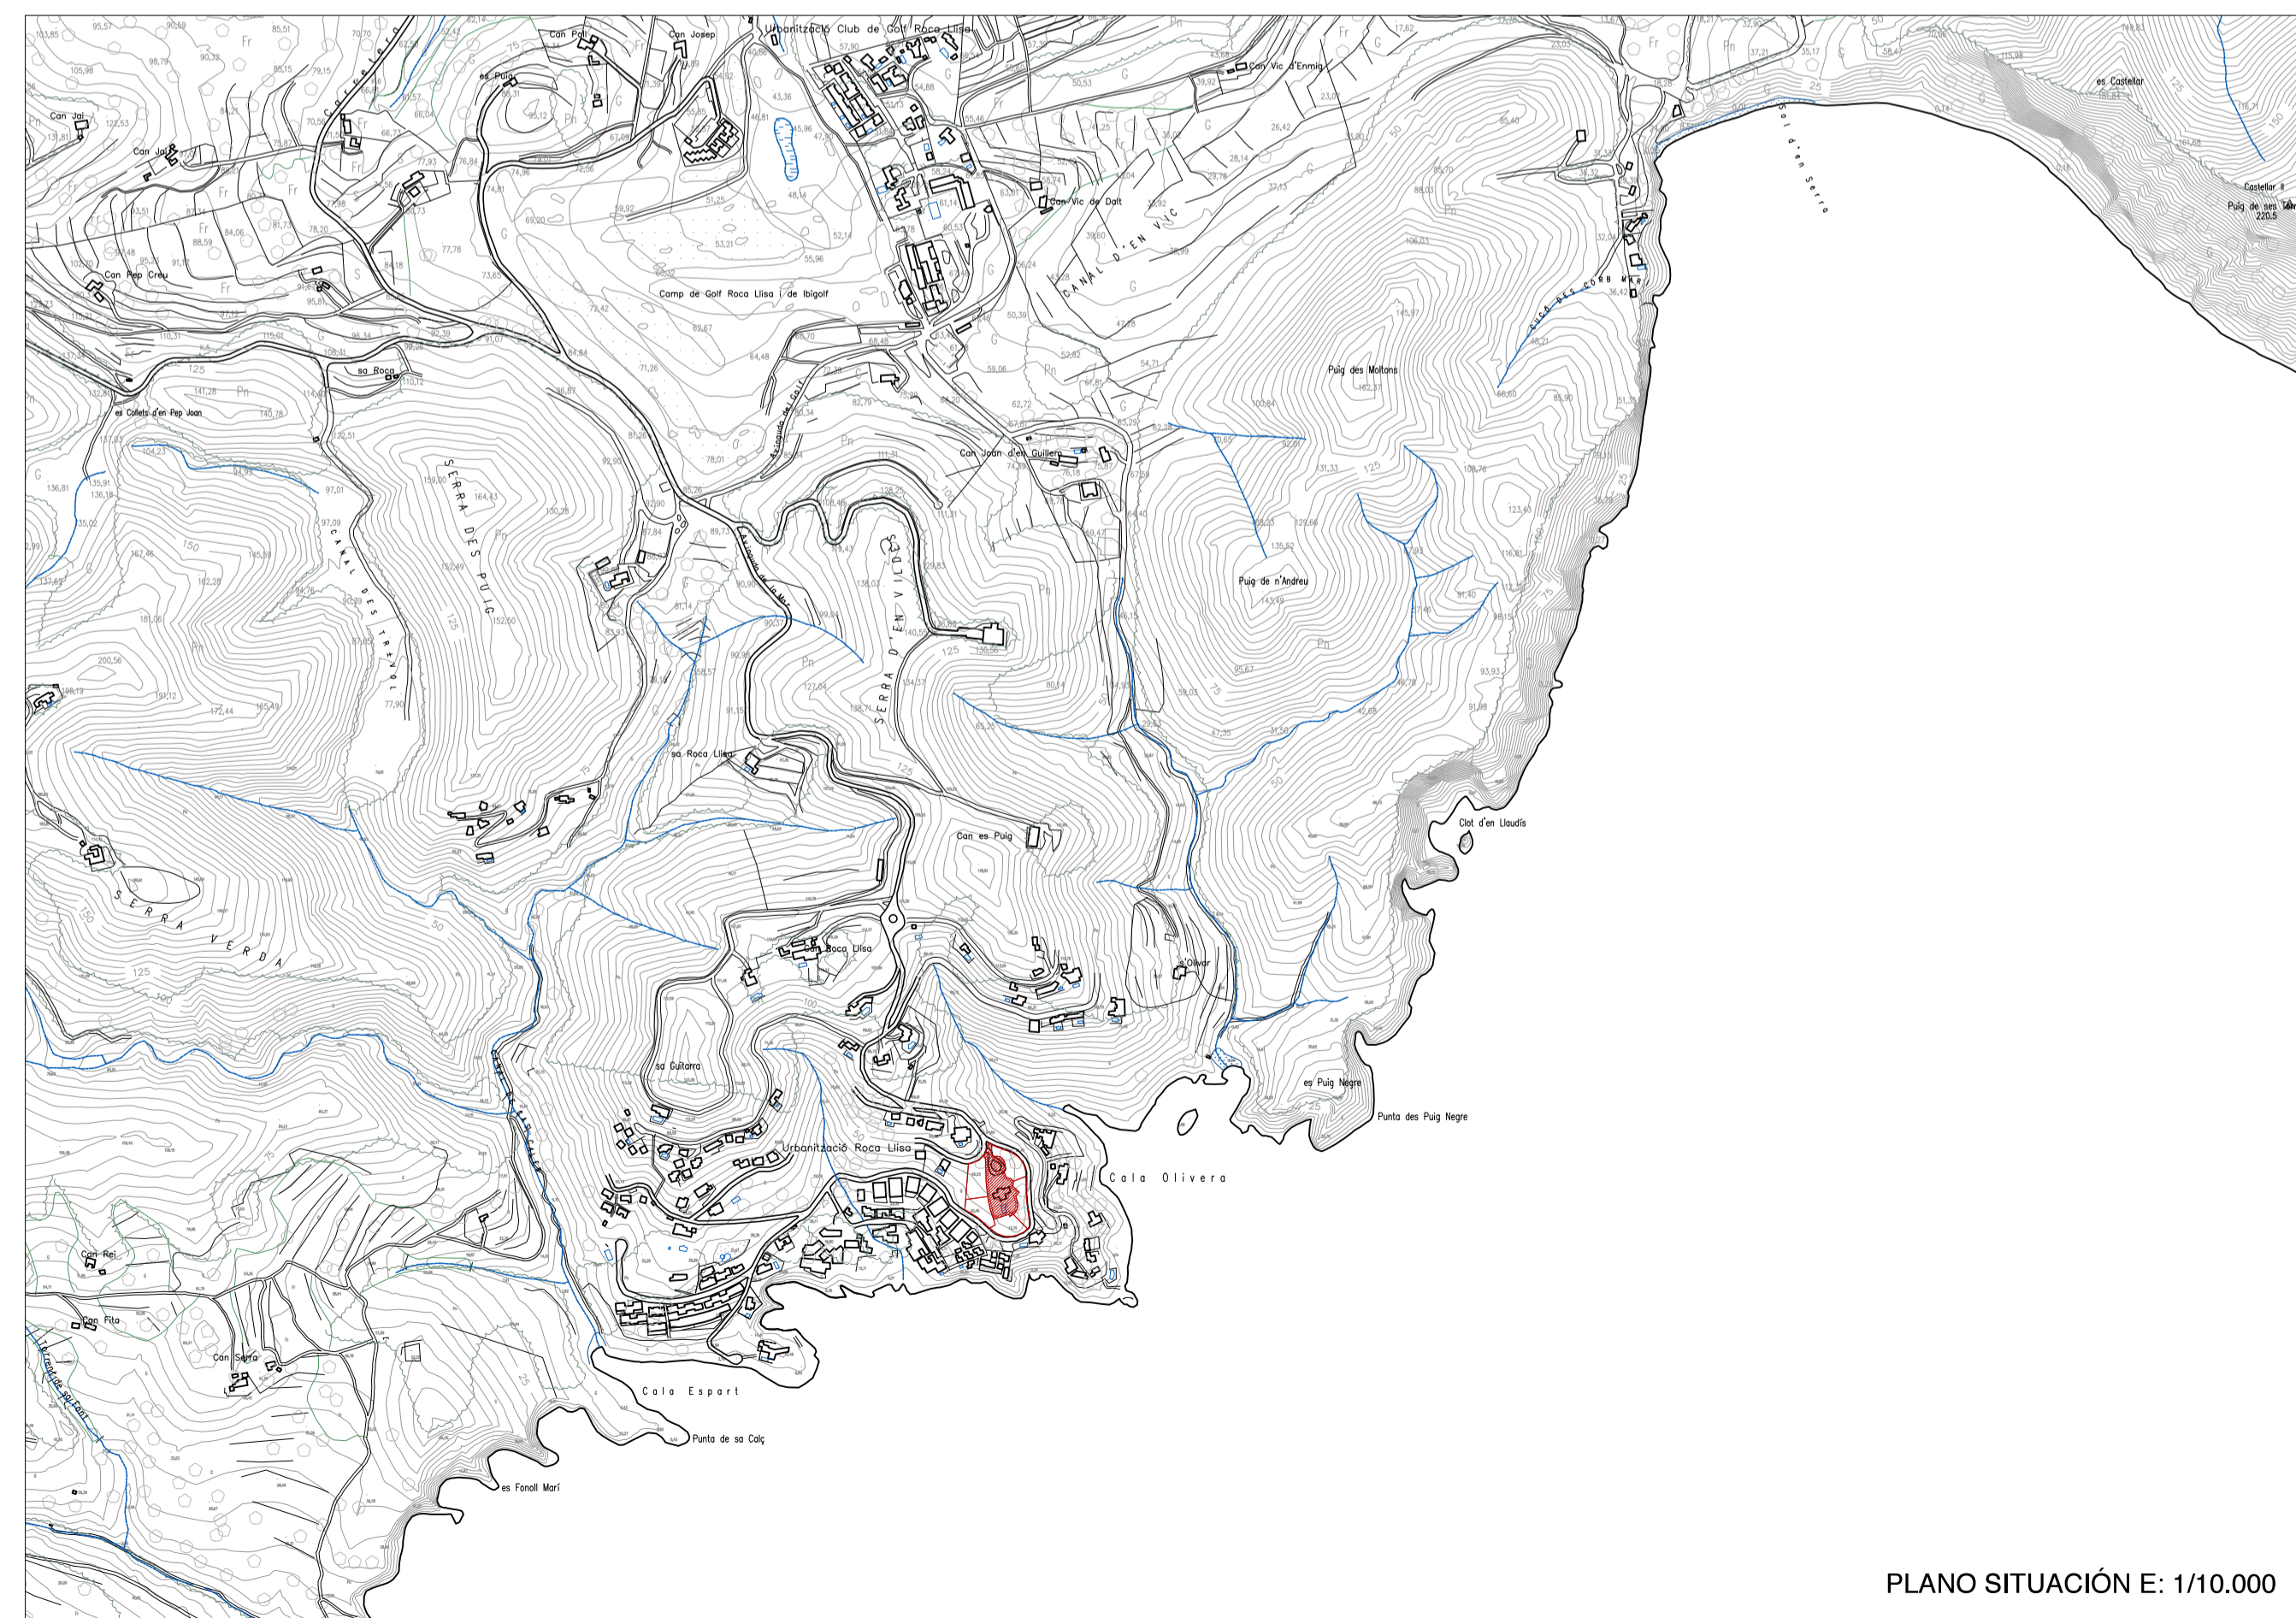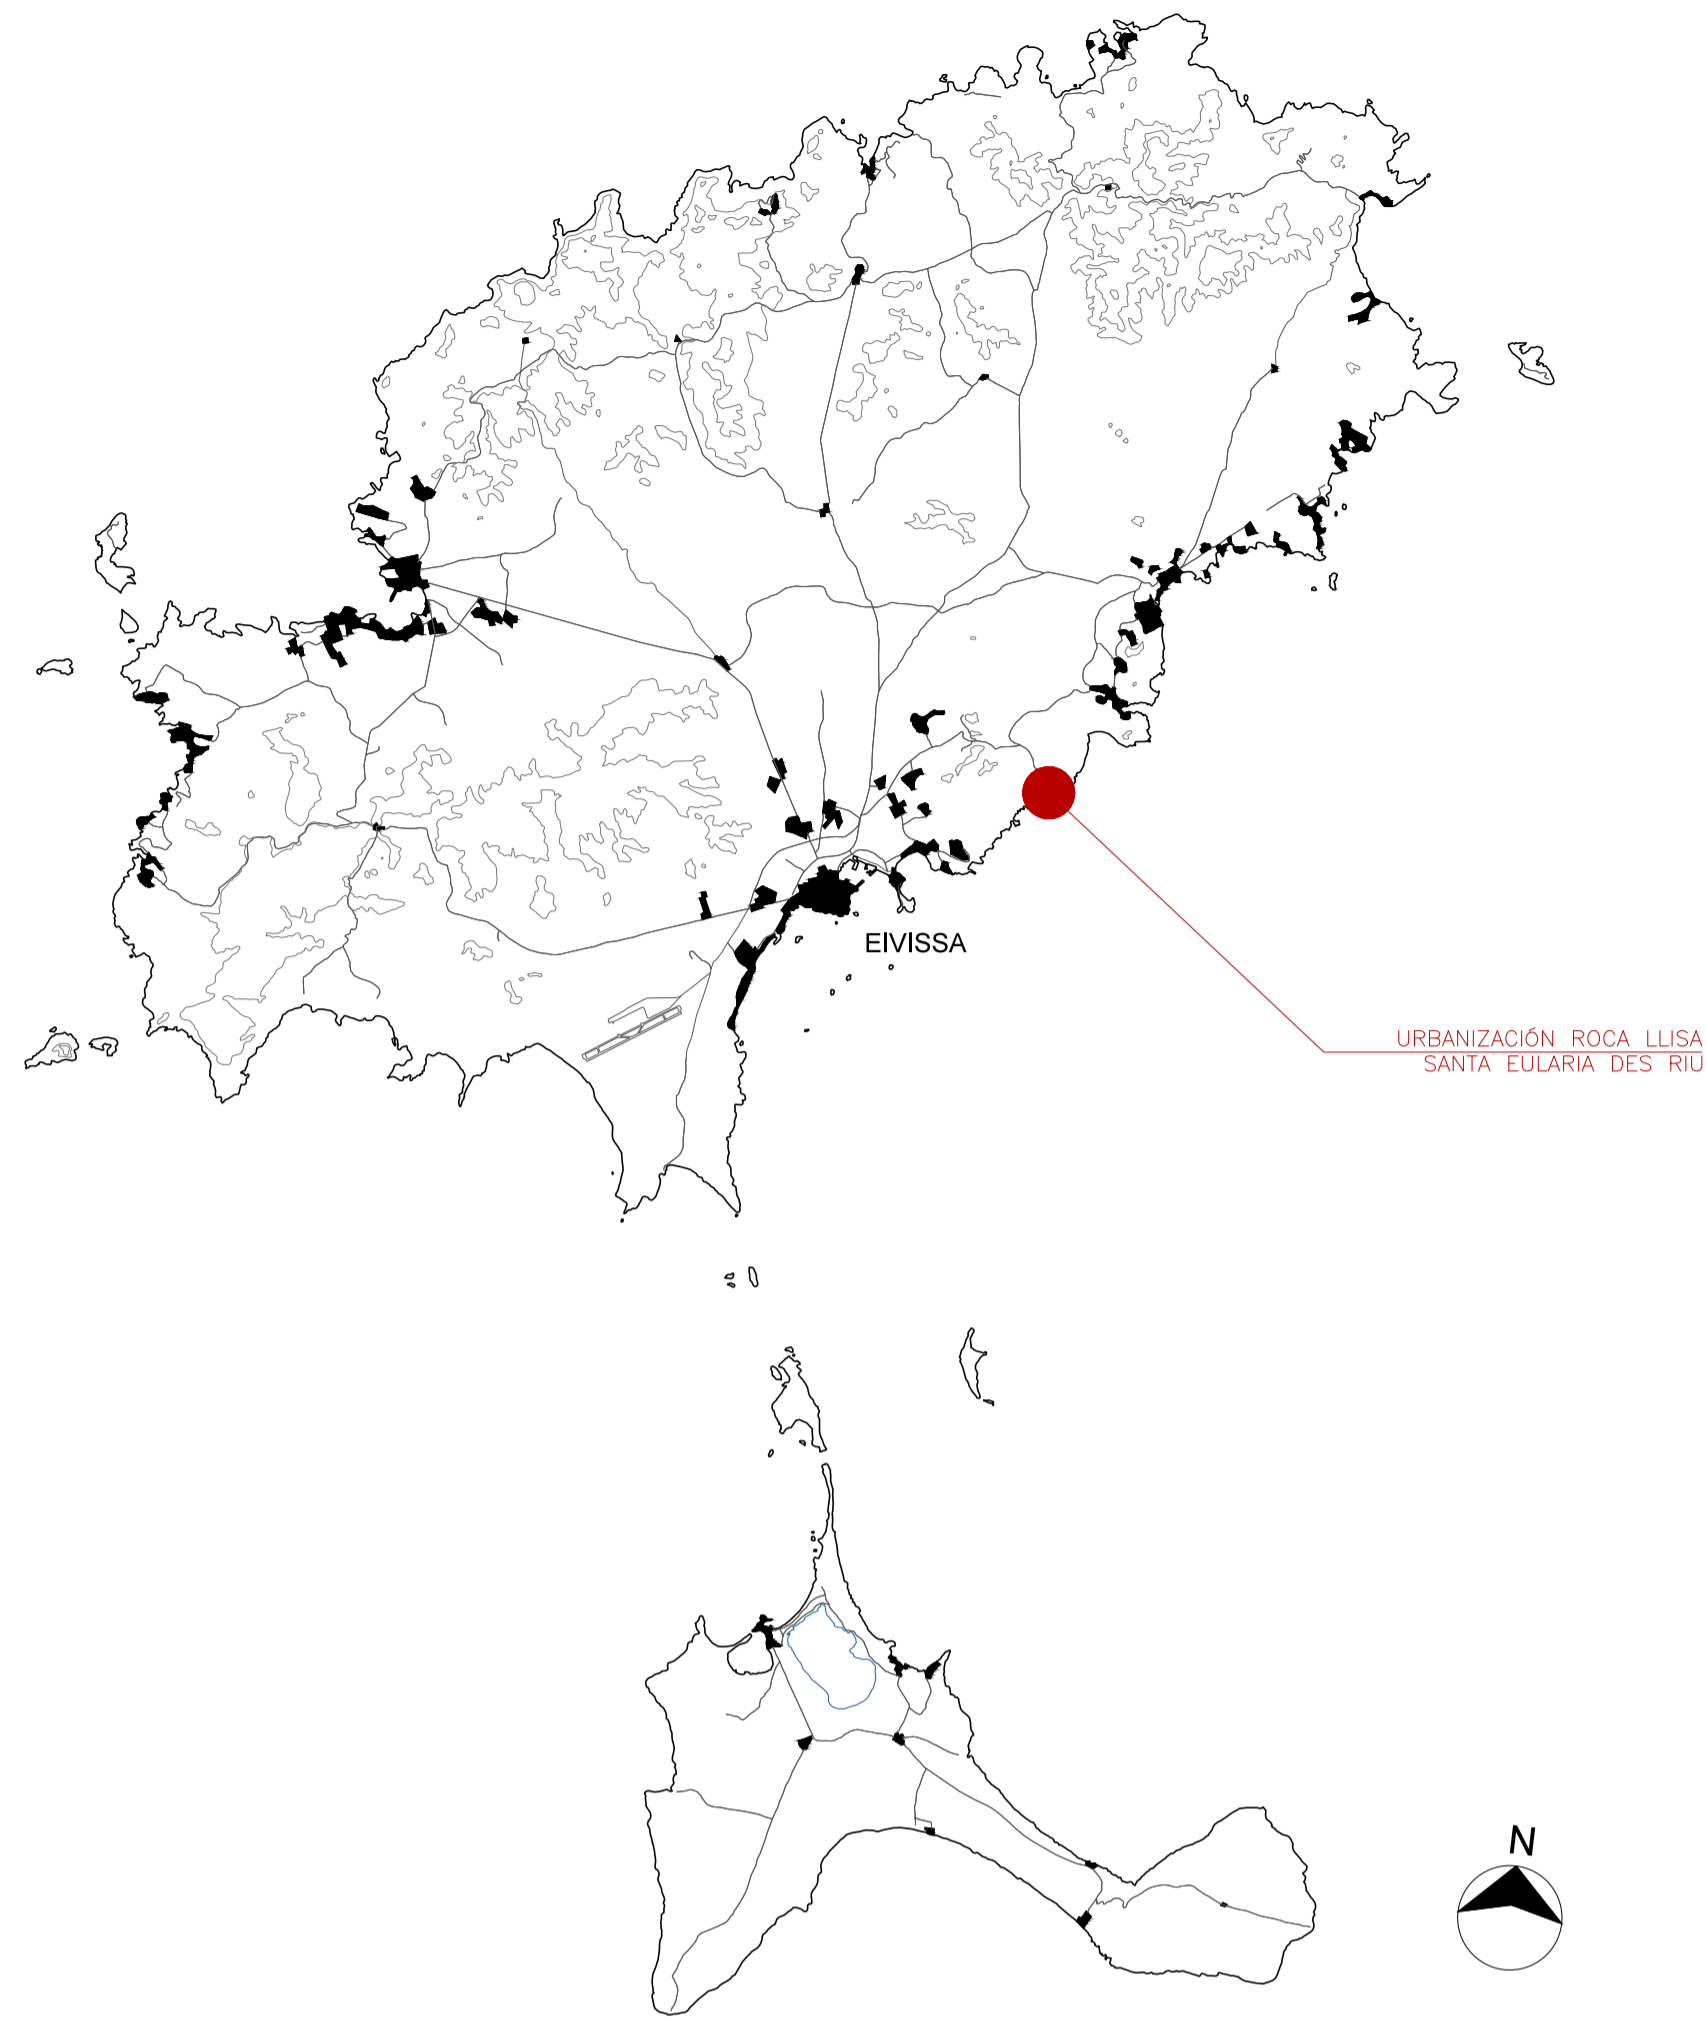

**Iván Torres Ramón** Firmado digitalmente por Iván Torres Ramón  
 Fecha: 2020.06.24 13:26:21 +02'00'


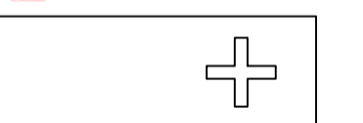


Proyecto  
 PROYECTO DE SEGREGACIÓN MODIFICADO PARA ARC DE PINS  
 Cliente  
 RELEXIA ITEMS S.L. B-67092569

Emplazamiento  
 AVENIDA DEL MAR Nº180 CALLE BASILEA URBANIZACIÓN DE ROCA LLISA SANTA EULARIA DES RIU- BALEARS Ref.Cat.9408013CD6190N00010J  
 Arquitecto  
 IVÁN TORRES RAMÓN NIF: 46958299-G Nº colegiado: 525.431 Calle Cabrera nº 3, bajos 07800 - Eivissa - Islas Baleares


Fase del proyecto  
 ESTUDIO DE DETALLE MODIFICADO  
 Nombre del archivo  
 CAP\_PRO\_EDD\_MOD.dwg  
 Título del plano  
 SITUACIÓN

fecha 19.08.2019  
 escala 1:10.000 1:5.000

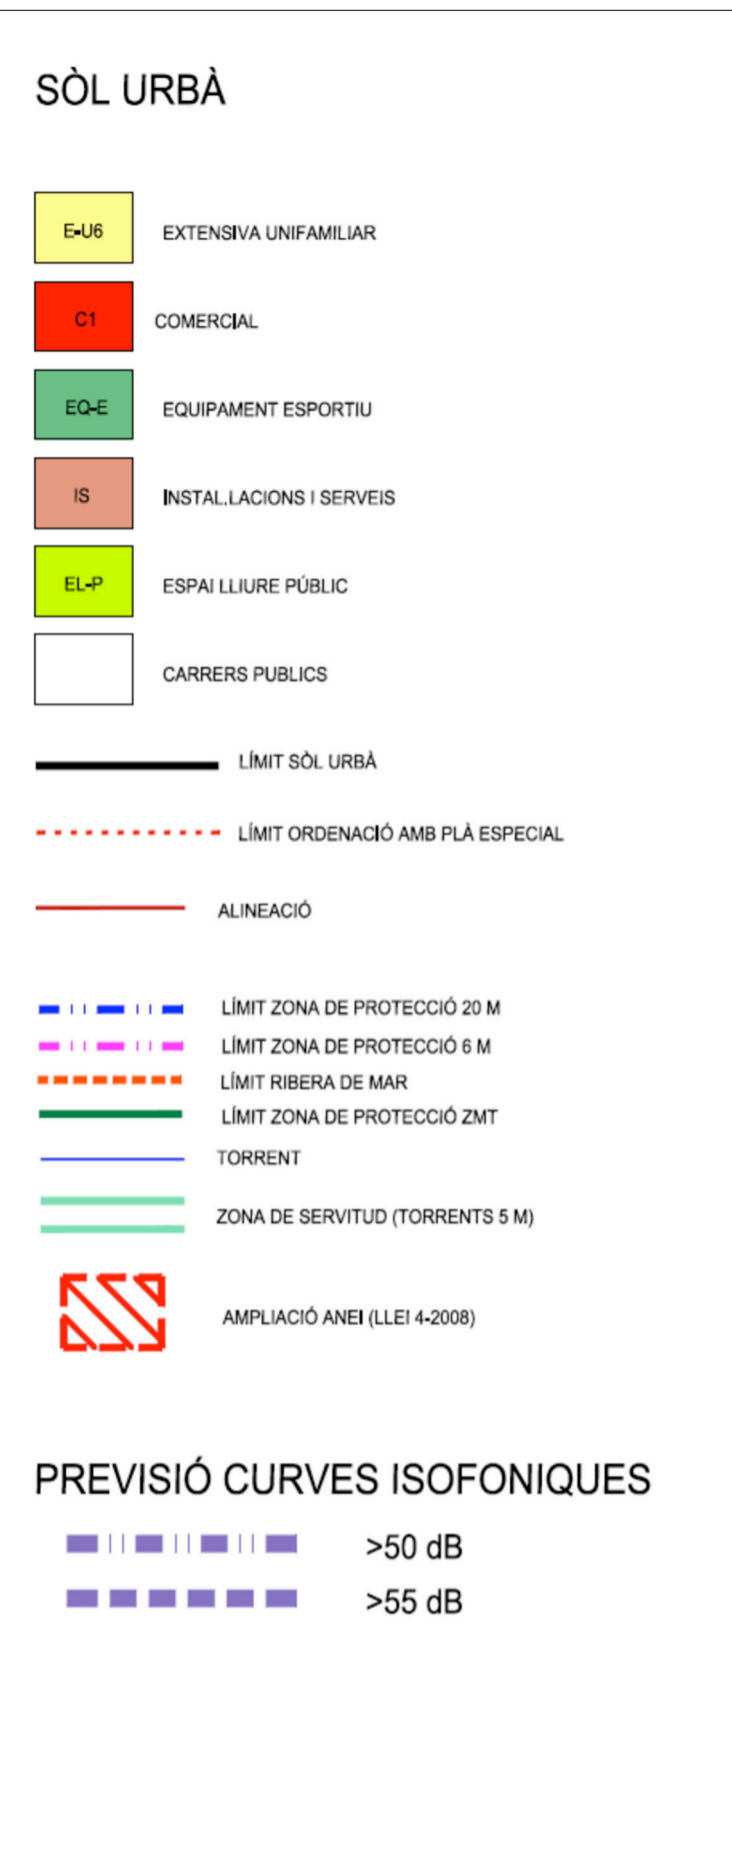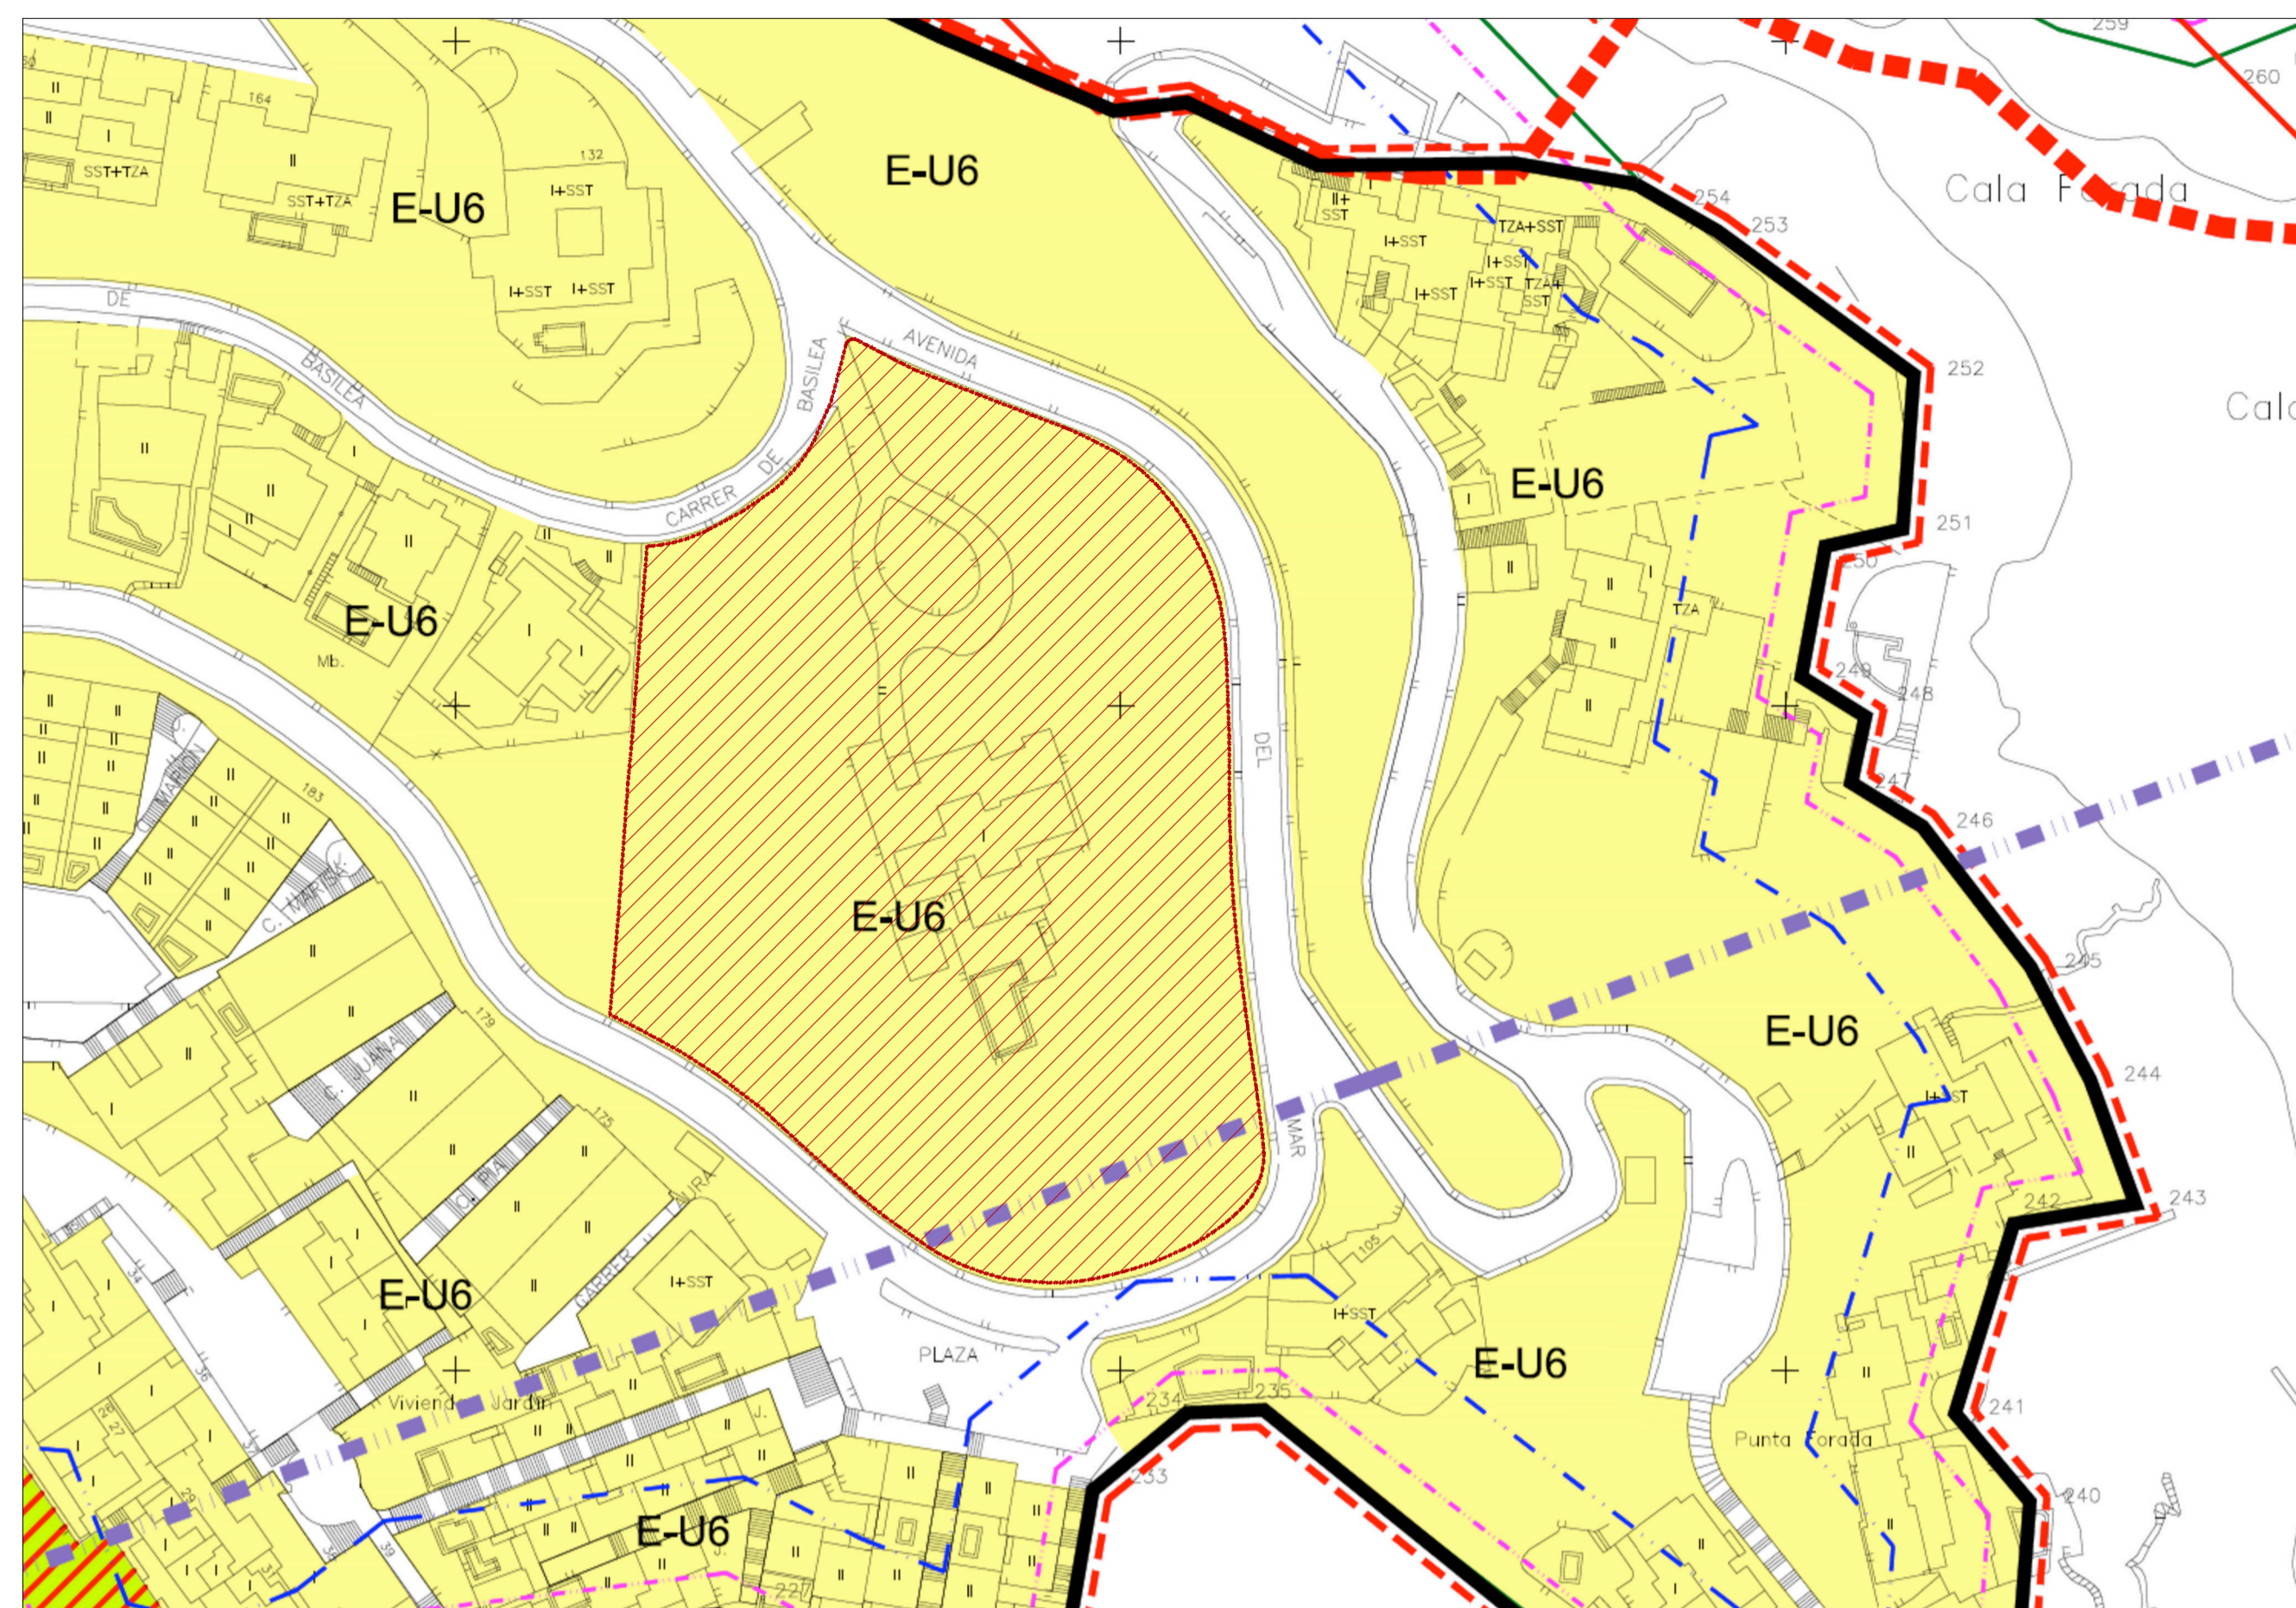

NORMAS SUBSIDIARIAS DE SANTA EULARIA DES RIU - CALIFICACIÓN DEL SUELO

E: 1/1.000



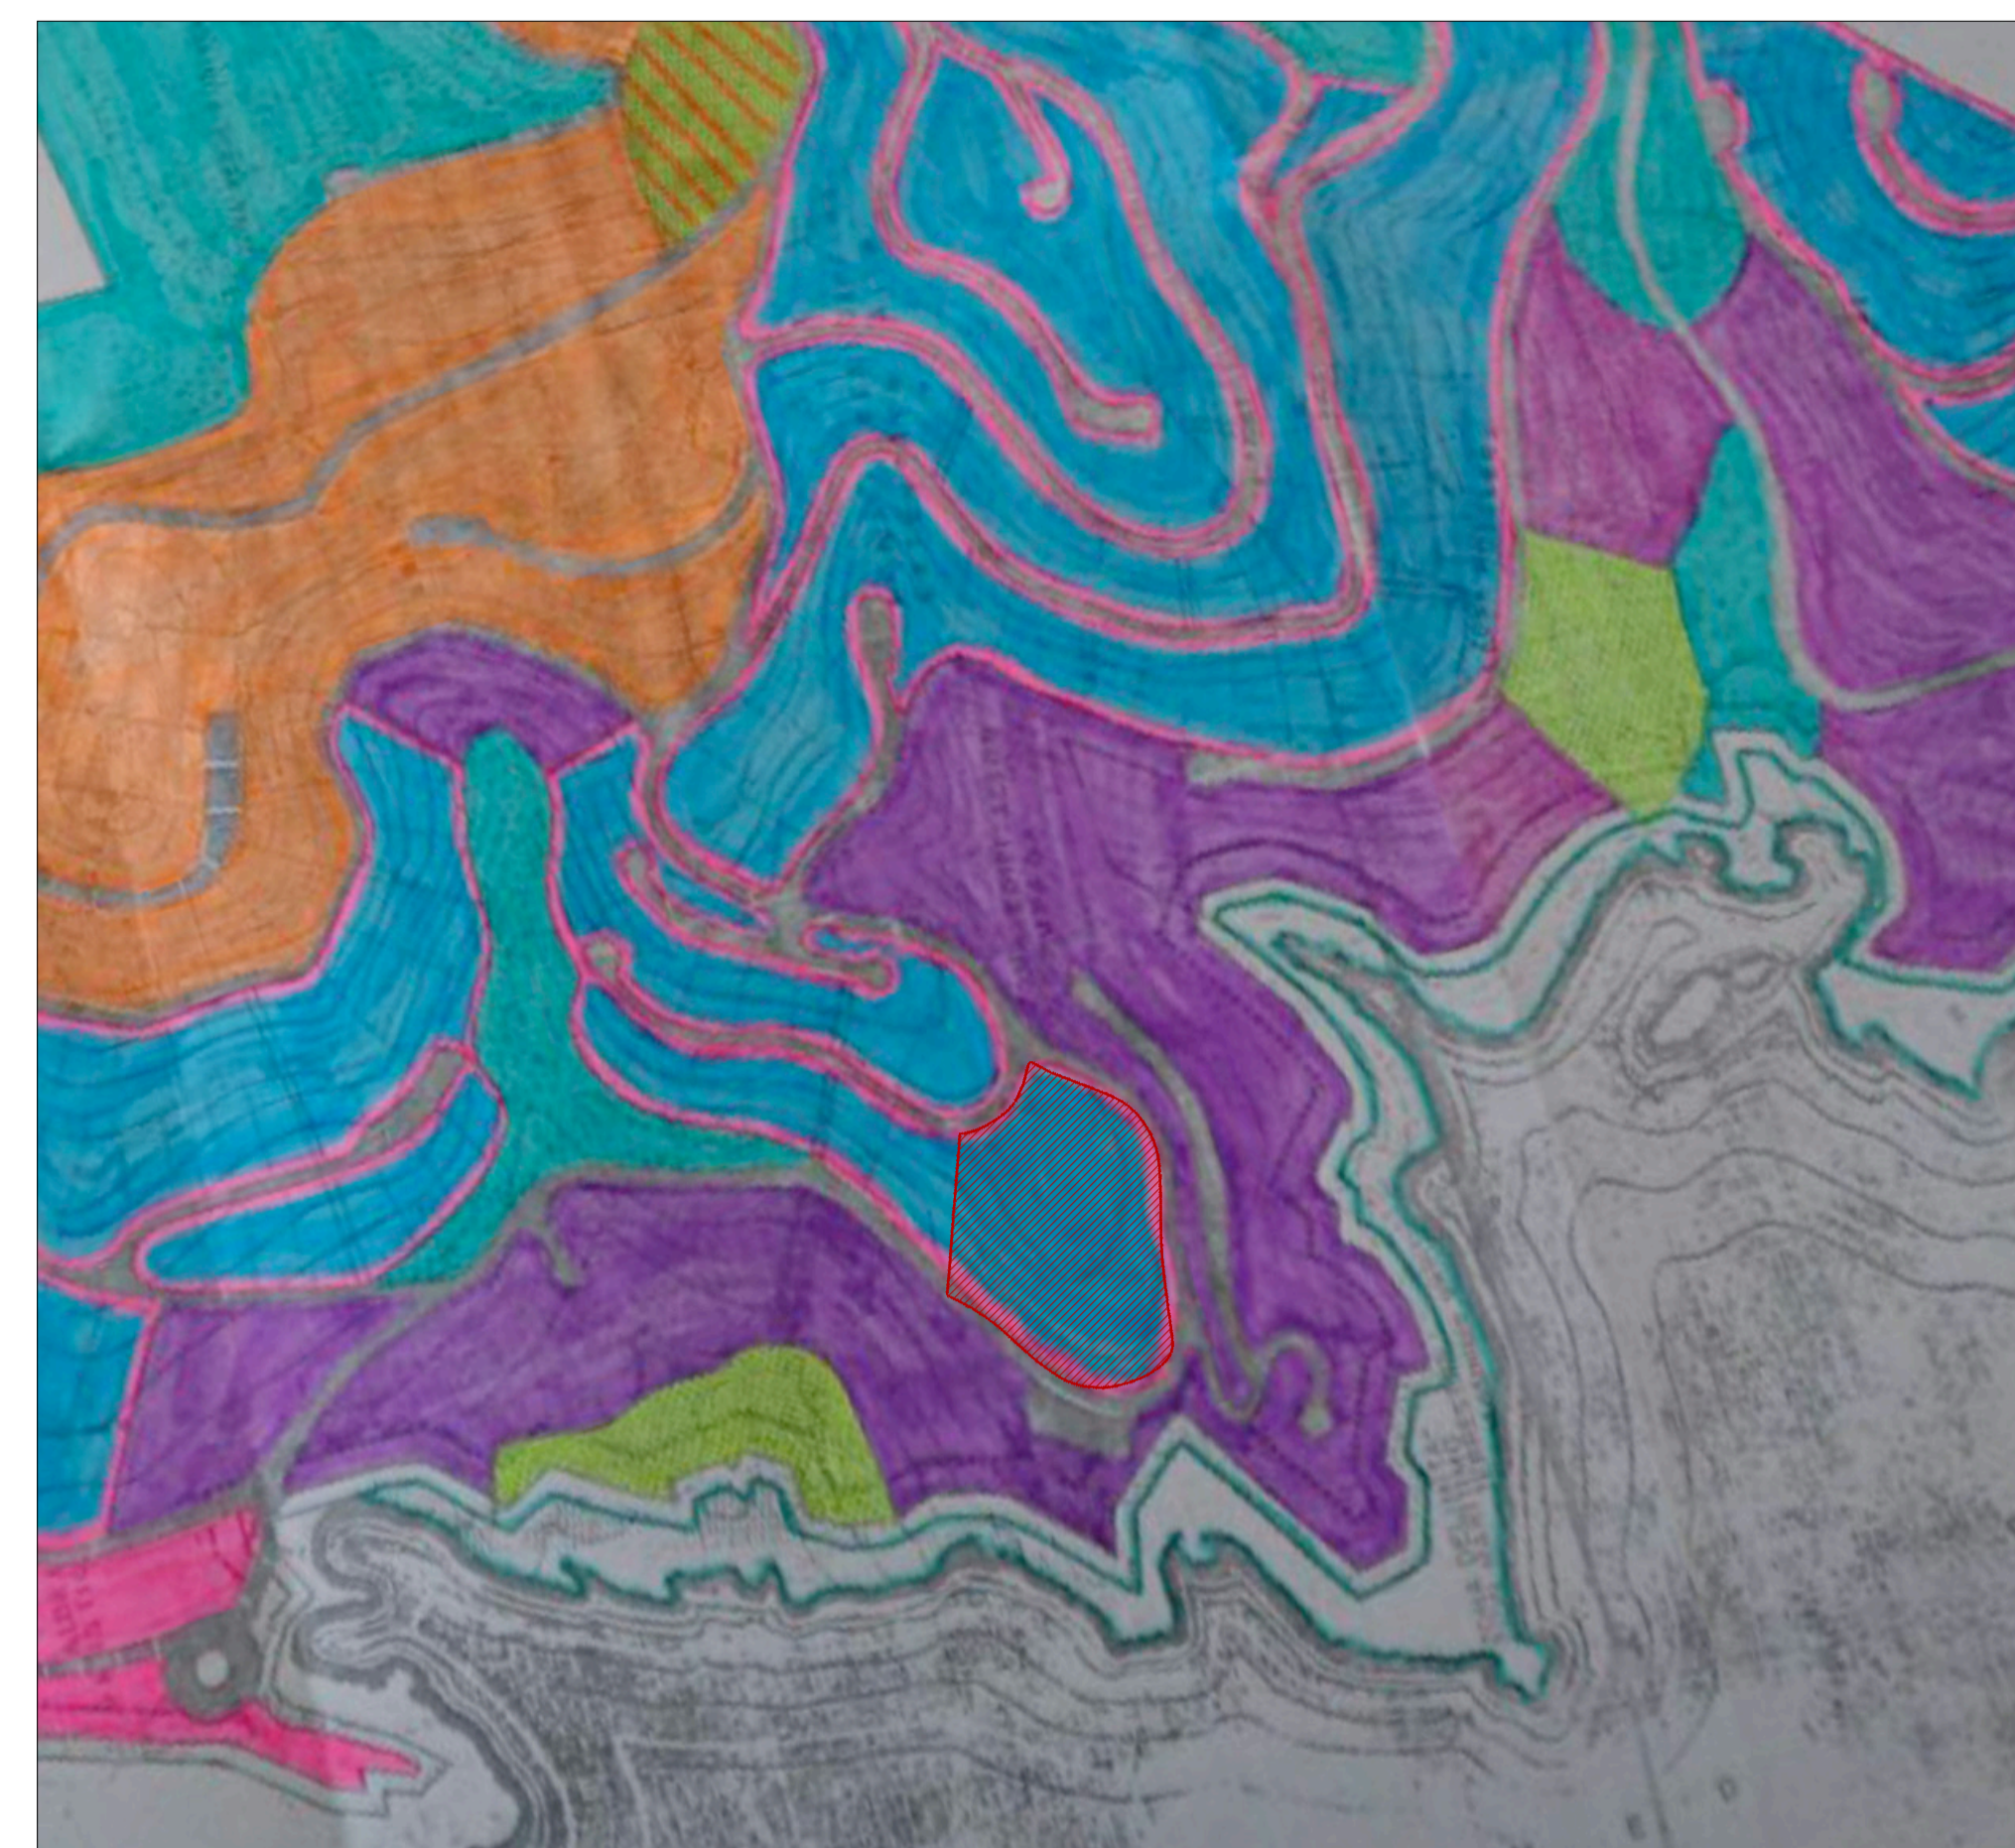


PLAN PARCIAL - URBANIZACIÓN ROCA LLISA



ARC DE PINS  
SUPERFICIE PARCELA 10.607,50m<sup>2</sup>

PLANO EMPLAZAMIENTO - ESTADO ACTUAL  
E: 1/1.000

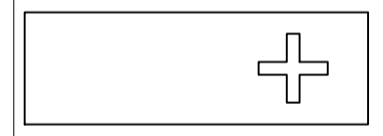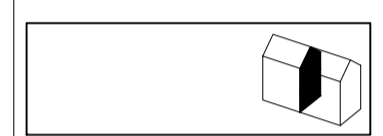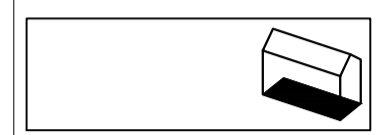

Proyecto  
PROYECTO DE SEGREGACIÓN  
MODIFICADO  
PARA ARC DE PINS

Cliente  
REFLEXIA ITEMS S.L.  
B-67092569

Emplazamiento  
AVENIDA DEL MAR Nº180  
CALLE BASILEA  
URBANIZACIÓN DE ROCA LLISA  
SANTA EULARIA DES RIU- BALEARS  
Ref.Cat.9408013CD6190N00010J

Arquitecto  
IVÁN TORRES RAMÓN  
NIF: 46958299-G  
Nº colegiado: 525.431  
Calle Cabrera nº 3, bajos  
07800 - Eivissa - Islas Baleares


Fase del proyecto  
ESTUDIO DE DETALLE  
MODIFICADO

Nombre del archivo  
CAP\_PRO\_EDD\_MOD.dwg

Título del plano  
EMPLAZAMIENTO  
CLASIFICACIÓN DEL SUELO

fecha 19.08.2019  
escala 1:1.000








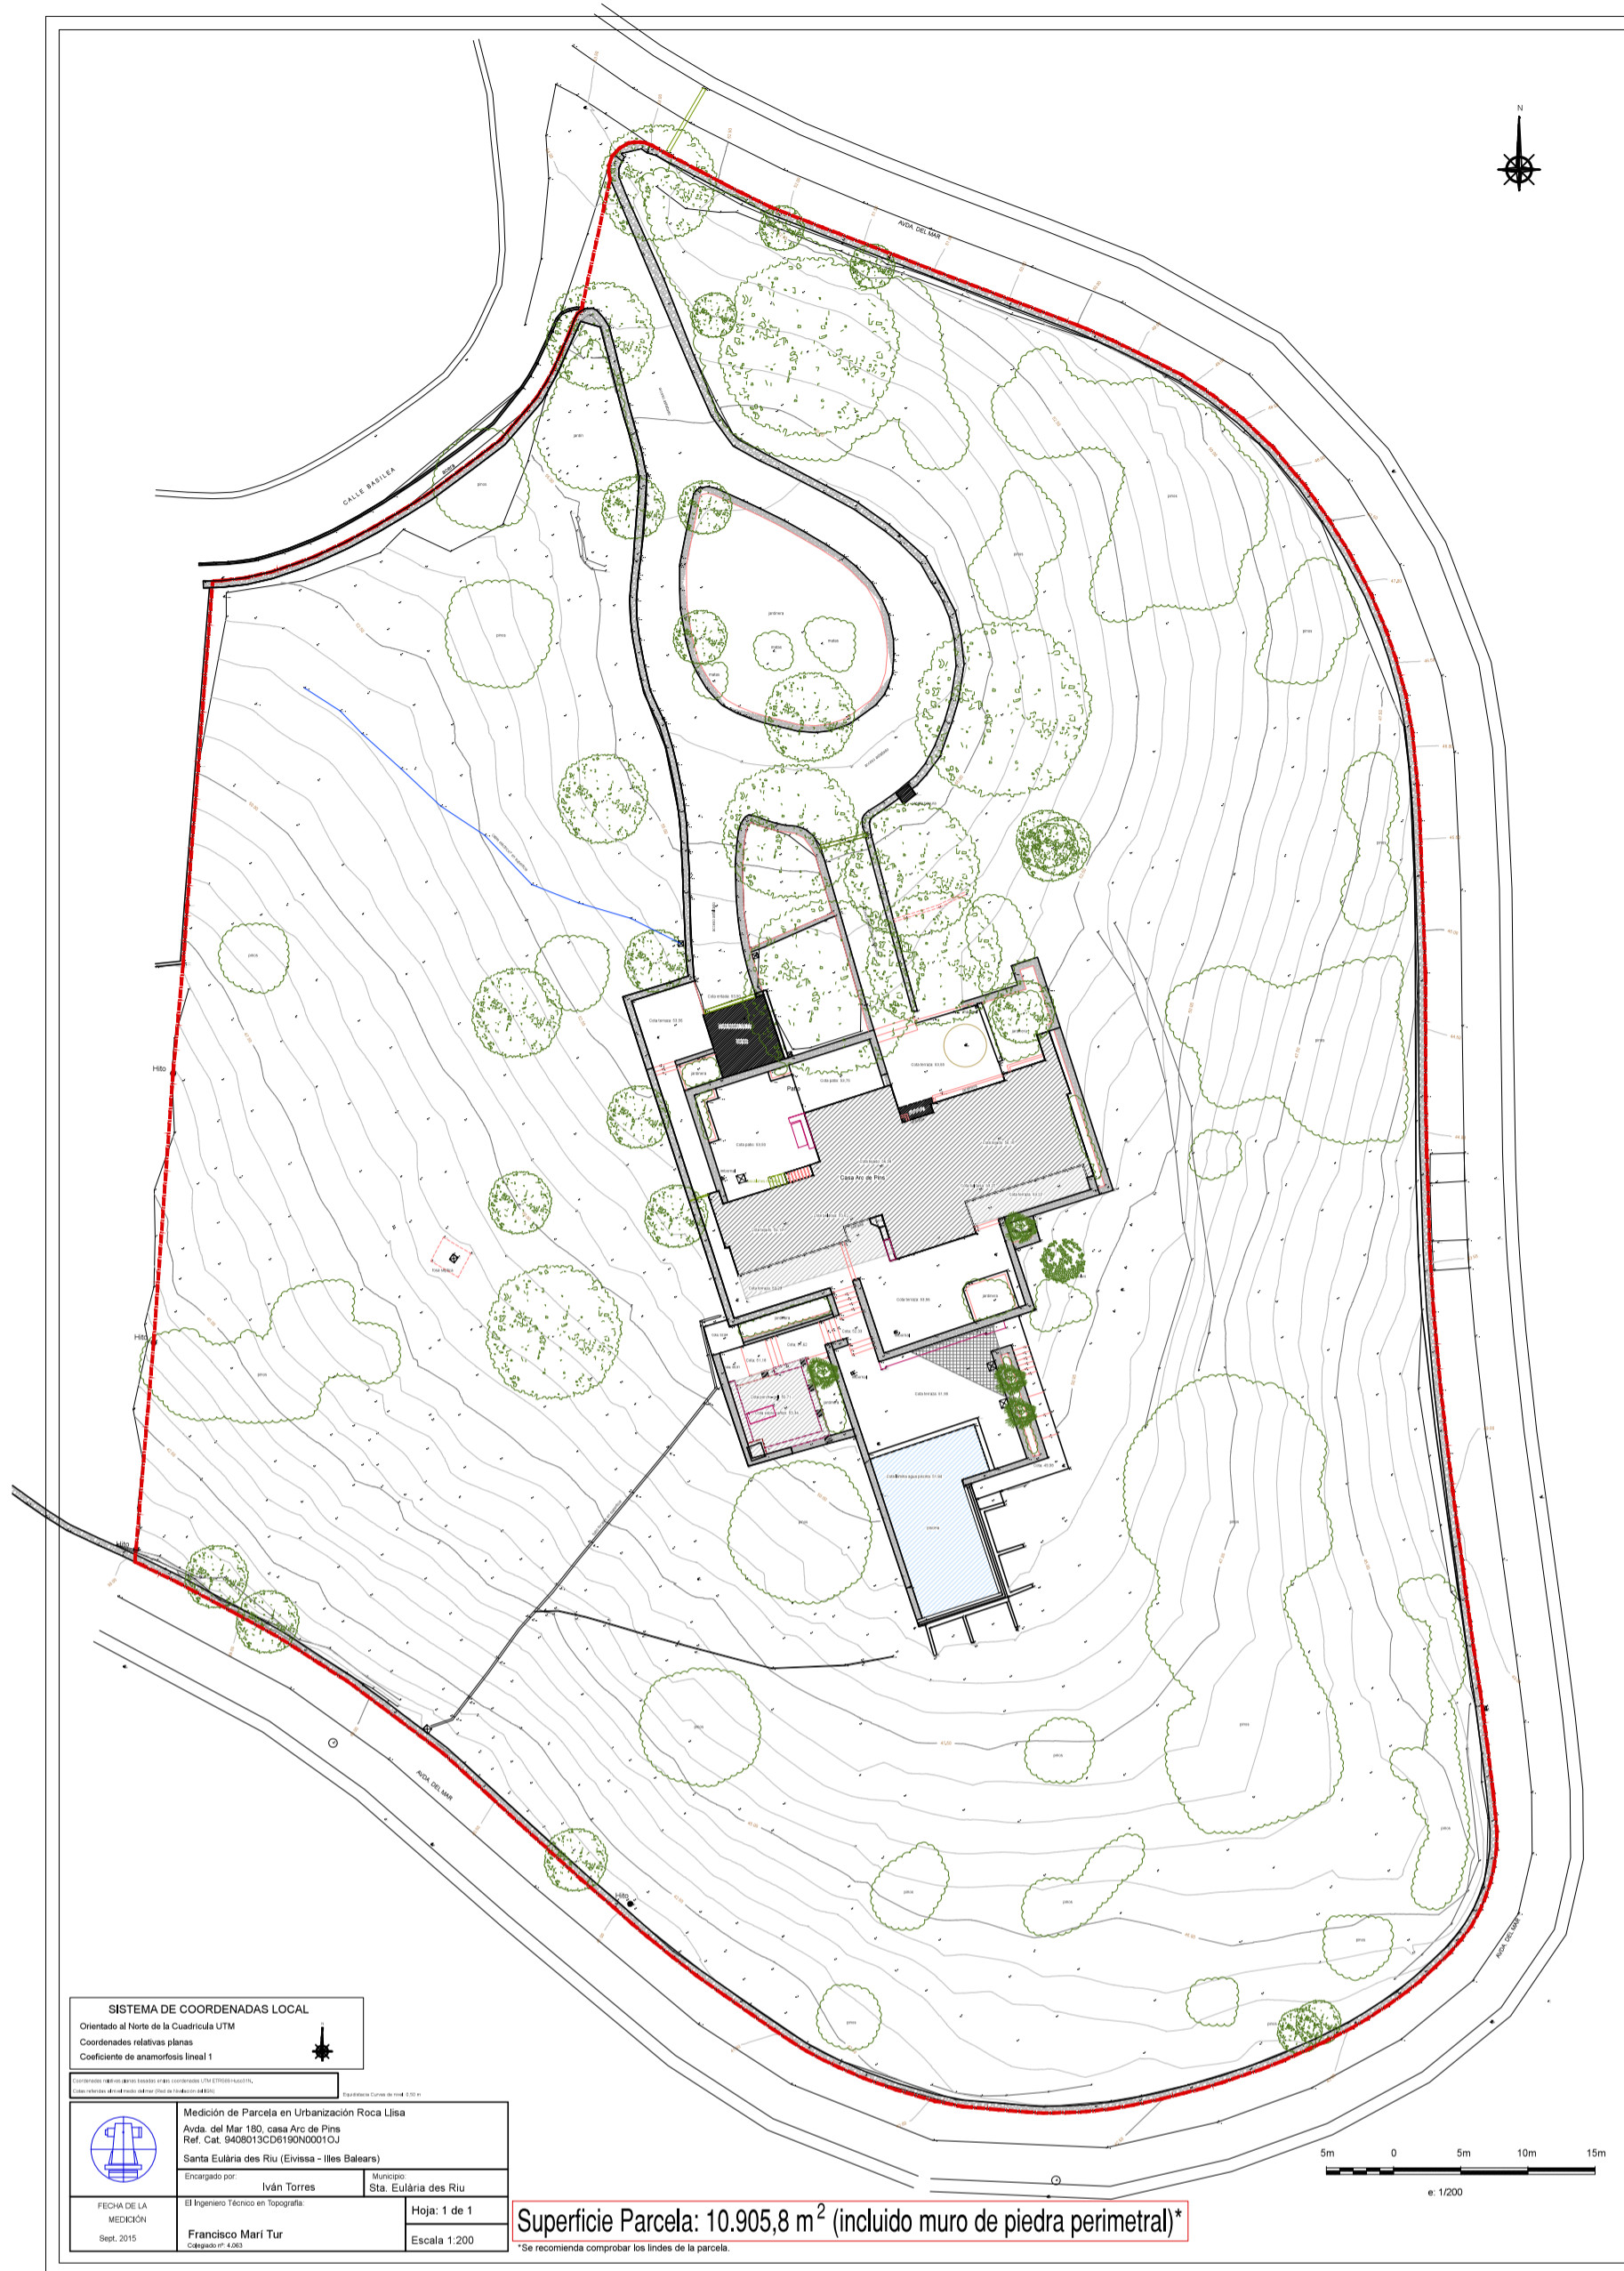

**PLANO TOPOGRÁFICO 2015**  
 PARCELA 10.905,80 m<sup>2</sup>



**PLANO TOPOGRÁFICO 2019**  
 PARCELA 10.607,50 m<sup>2</sup>

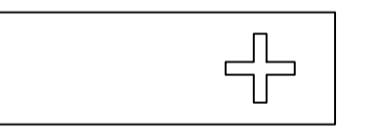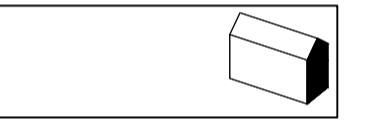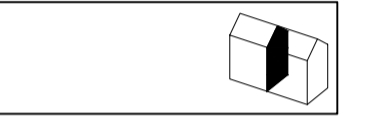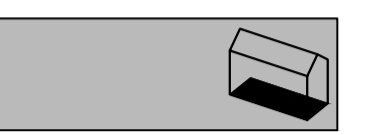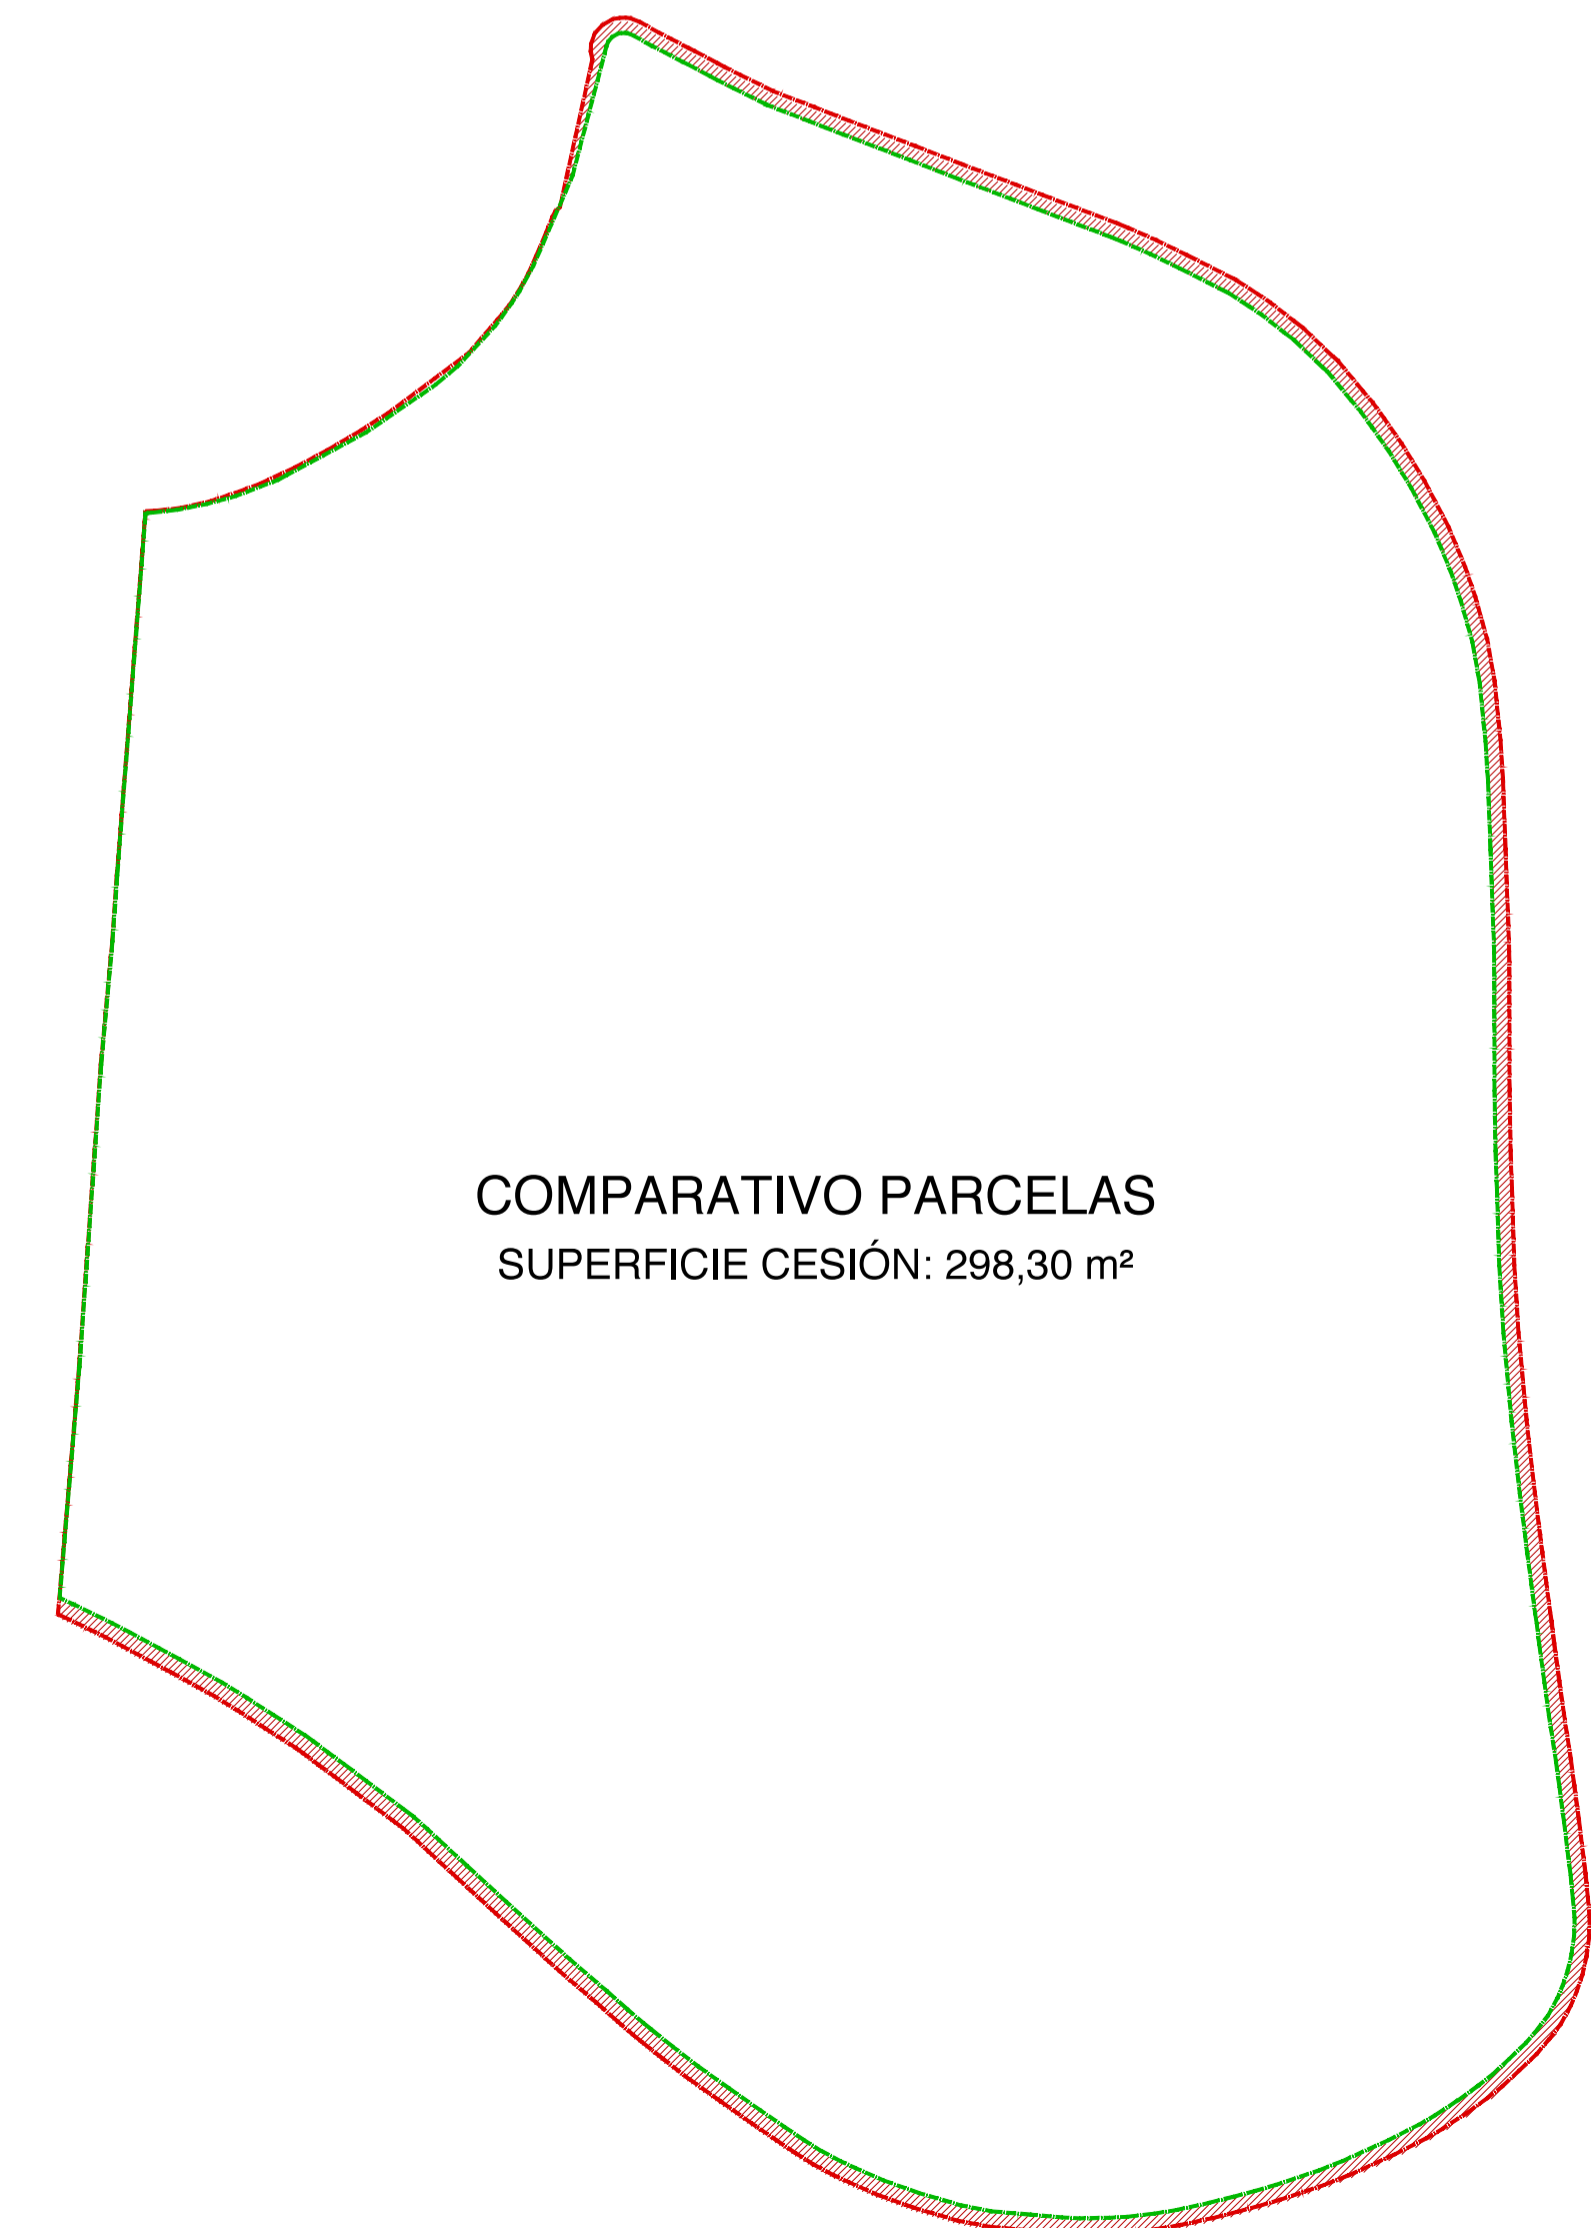

Proyecto  
 PROYECTO DE SEGREGACIÓN  
 MODIFICADO  
 PARA ARC DE PINS

Cliente  
 REFLEXIA ITEMS S.L.  
 B-67092569

Emplazamiento  
 AVENIDA DEL MAR Nº180  
 CALLE BASILEA  
 URBANIZACIÓN DE ROCA LLISA  
 SANTA EULÀRIA DES RIU- BALEARS  
 Ref.Cat.9408013CD6190N00010J

Arquitecto  
 IVÁN TORRES RAMÓN  
 NIF: 46958299-G  
 Nº colegiado: 525.431  
 Calle Cabrera nº 3, bajos  
 07800 - Eivissa - Islas Baleares

Fase del proyecto  
 ESTUDIO DE DETALLE  
 MODIFICADO

Nombre del archivo  
 CAP\_PRO\_EDD\_MOD.dwg

Título del plano  
 CESIÓN ACERA  
 COMPARATIVO SUPERFICIES

Fecha 19.08.2019  
 Escala 1:500

**NORMATIVA URBANÍSTICA**

Clasificación del suelo: URBANO  
 Calificación: E-U6  
 Uso parcela: Extensiva Unifamiliar  
 Tipología edificio: Aislado  
 Parcela mínima: 1.200 m<sup>2</sup>  
 Edificabilidad: 0,25 m<sup>2</sup>/m<sup>2</sup>  
 Ocupación: 25 %  
 Volumen: 1500 m<sup>3</sup>

Separación linderos  
 Entre edificios: 6 m  
 Vial: 5 m  
 Fondo: 3 m  
 Derecha/Izquierda: 3 m

Altura total: 7+3 m  
 Altura reguladora: 7 m  
 Número de plantas: PB+P1  
 Intensidad de uso: 1 Viviendas

**ESTADO ACTUAL**

Parcela: 10.607,50 m<sup>2</sup>  
 Edificabilidad máxima: 2.651,88 m<sup>2</sup>  
 Ocupación máxima: 2.651,88 m<sup>2</sup>



SEGREGACIÓN MODIFICADO

E: 1/500

**CONDICIONES URBANÍSTICAS DE LA PARCELA MATRIZ**

Superficie total de las parcelas: 10.607,50 m<sup>2</sup>  
 Ocupación (%): 2.651,88 m<sup>2</sup>  
 Nº de plantas: PB+P1  
 Superficie Máxima Edificable: 2.651,88 m<sup>2</sup>  
 Volumen máximo por edificio: 13.500 m<sup>3</sup> (9\*1.500m<sup>3</sup>)  
 Separación mínima a linderos: 3,00 m  
 Separación mínima resto límites: 5,00 m  
 Separación mínima entre edificios: 6,00 m  
 Altura máxima: 7,00 m  
 Altura total: 3,00 m sobre la altura máxima

**ESTUDIO DE DETALLE MODIFICADO  
 PARCELA MATRIZ - 10.607,50 m<sup>2</sup>**

**PARCELA 1 - 3.664,08 m<sup>2</sup>**  
 Edificabilidad: 916,02 m<sup>2</sup>  
 Ocupación: 916,02 m<sup>2</sup>  
 Volumen: 3.500 m<sup>3</sup>


**PARCELA 3 - 1.300,00 m<sup>2</sup>**  
 Edificabilidad: 325,00 m<sup>2</sup>  
 Ocupación: 325,00 m<sup>2</sup>  
 Volumen: 1.500 m<sup>3</sup>

**PARCELA 5 - 1.200,00 m<sup>2</sup>**  
 Edificabilidad: 300,00 m<sup>2</sup>  
 Ocupación: 300,00 m<sup>2</sup>  
 Volumen: 1.500 m<sup>3</sup>

**PARCELA 2 - 1.720,00 m<sup>2</sup>**  
 Edificabilidad: 430,00 m<sup>2</sup>  
 Ocupación: 430,00 m<sup>2</sup>  
 Volumen: 1.500 m<sup>3</sup>

**PARCELA 4 - 1.300,00 m<sup>2</sup>**  
 Edificabilidad: 325,00 m<sup>2</sup>  
 Ocupación: 325,00 m<sup>2</sup>  
 Volumen: 1.500 m<sup>3</sup>

**Parcela 6 - 1.423,78 m<sup>2</sup>**  
 Edificabilidad: 355,85 m<sup>2</sup>  
 Ocupación: 355,85 m<sup>2</sup>  
 Volumen: 1.500 m<sup>3</sup>

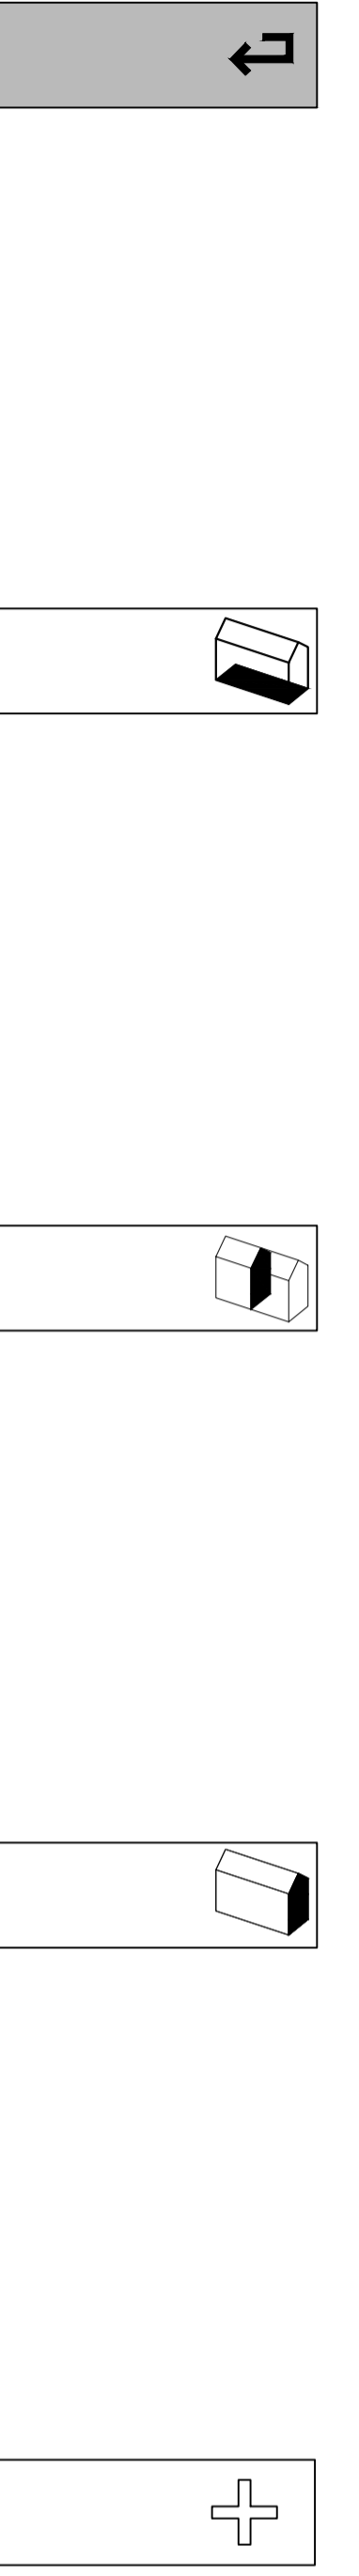

Proyecto  
 PROYECTO DE SEGREGACIÓN  
 CONCESIÓN ACERA  
 PARA ARC DE PINS

Cliente  
 REFLEXIA ITEMS S.L.  
 B-67092569

Emplazamiento  
 AVENIDA DEL MAR Nº180  
 CALLE BASILEA  
 URBANIZACIÓN DE ROCA LLUISA  
 SANTA EULÀRIA DES RIU- BALEARIS  
 Ref.Cat.9408013CD6190N00010J





Arquitecto  
 IVÁN TORRES RAMÓN  
 NIF: 46958299-G  
 Nº colegiado: 525.431  
 Calle Cabrera nº 3, bajos  
 07800 - Eivissa - Islas Baleares

Fase del proyecto  
 ESTUDIO DE DETALLE  
 MODIFICADO


Nombre del archivo  
 CAP\_PRO\_EDD\_MOD.dwg

Título del plano  
 ESTUDIO DE DETALLE  
 PARCELAS SEGREGADAS


fecha 19.08.2019  
 escala 1:500

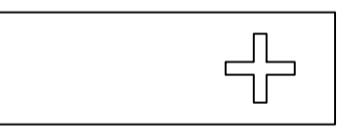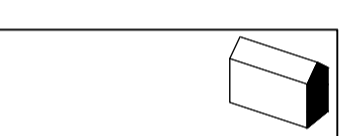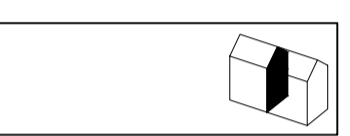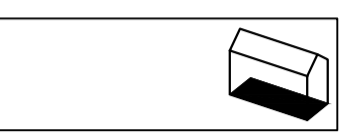

PROPUESTA DE SEGREGACIÓN ORIGINAL  
PARCELA MATRIZ: 10.905,80 m<sup>2</sup>

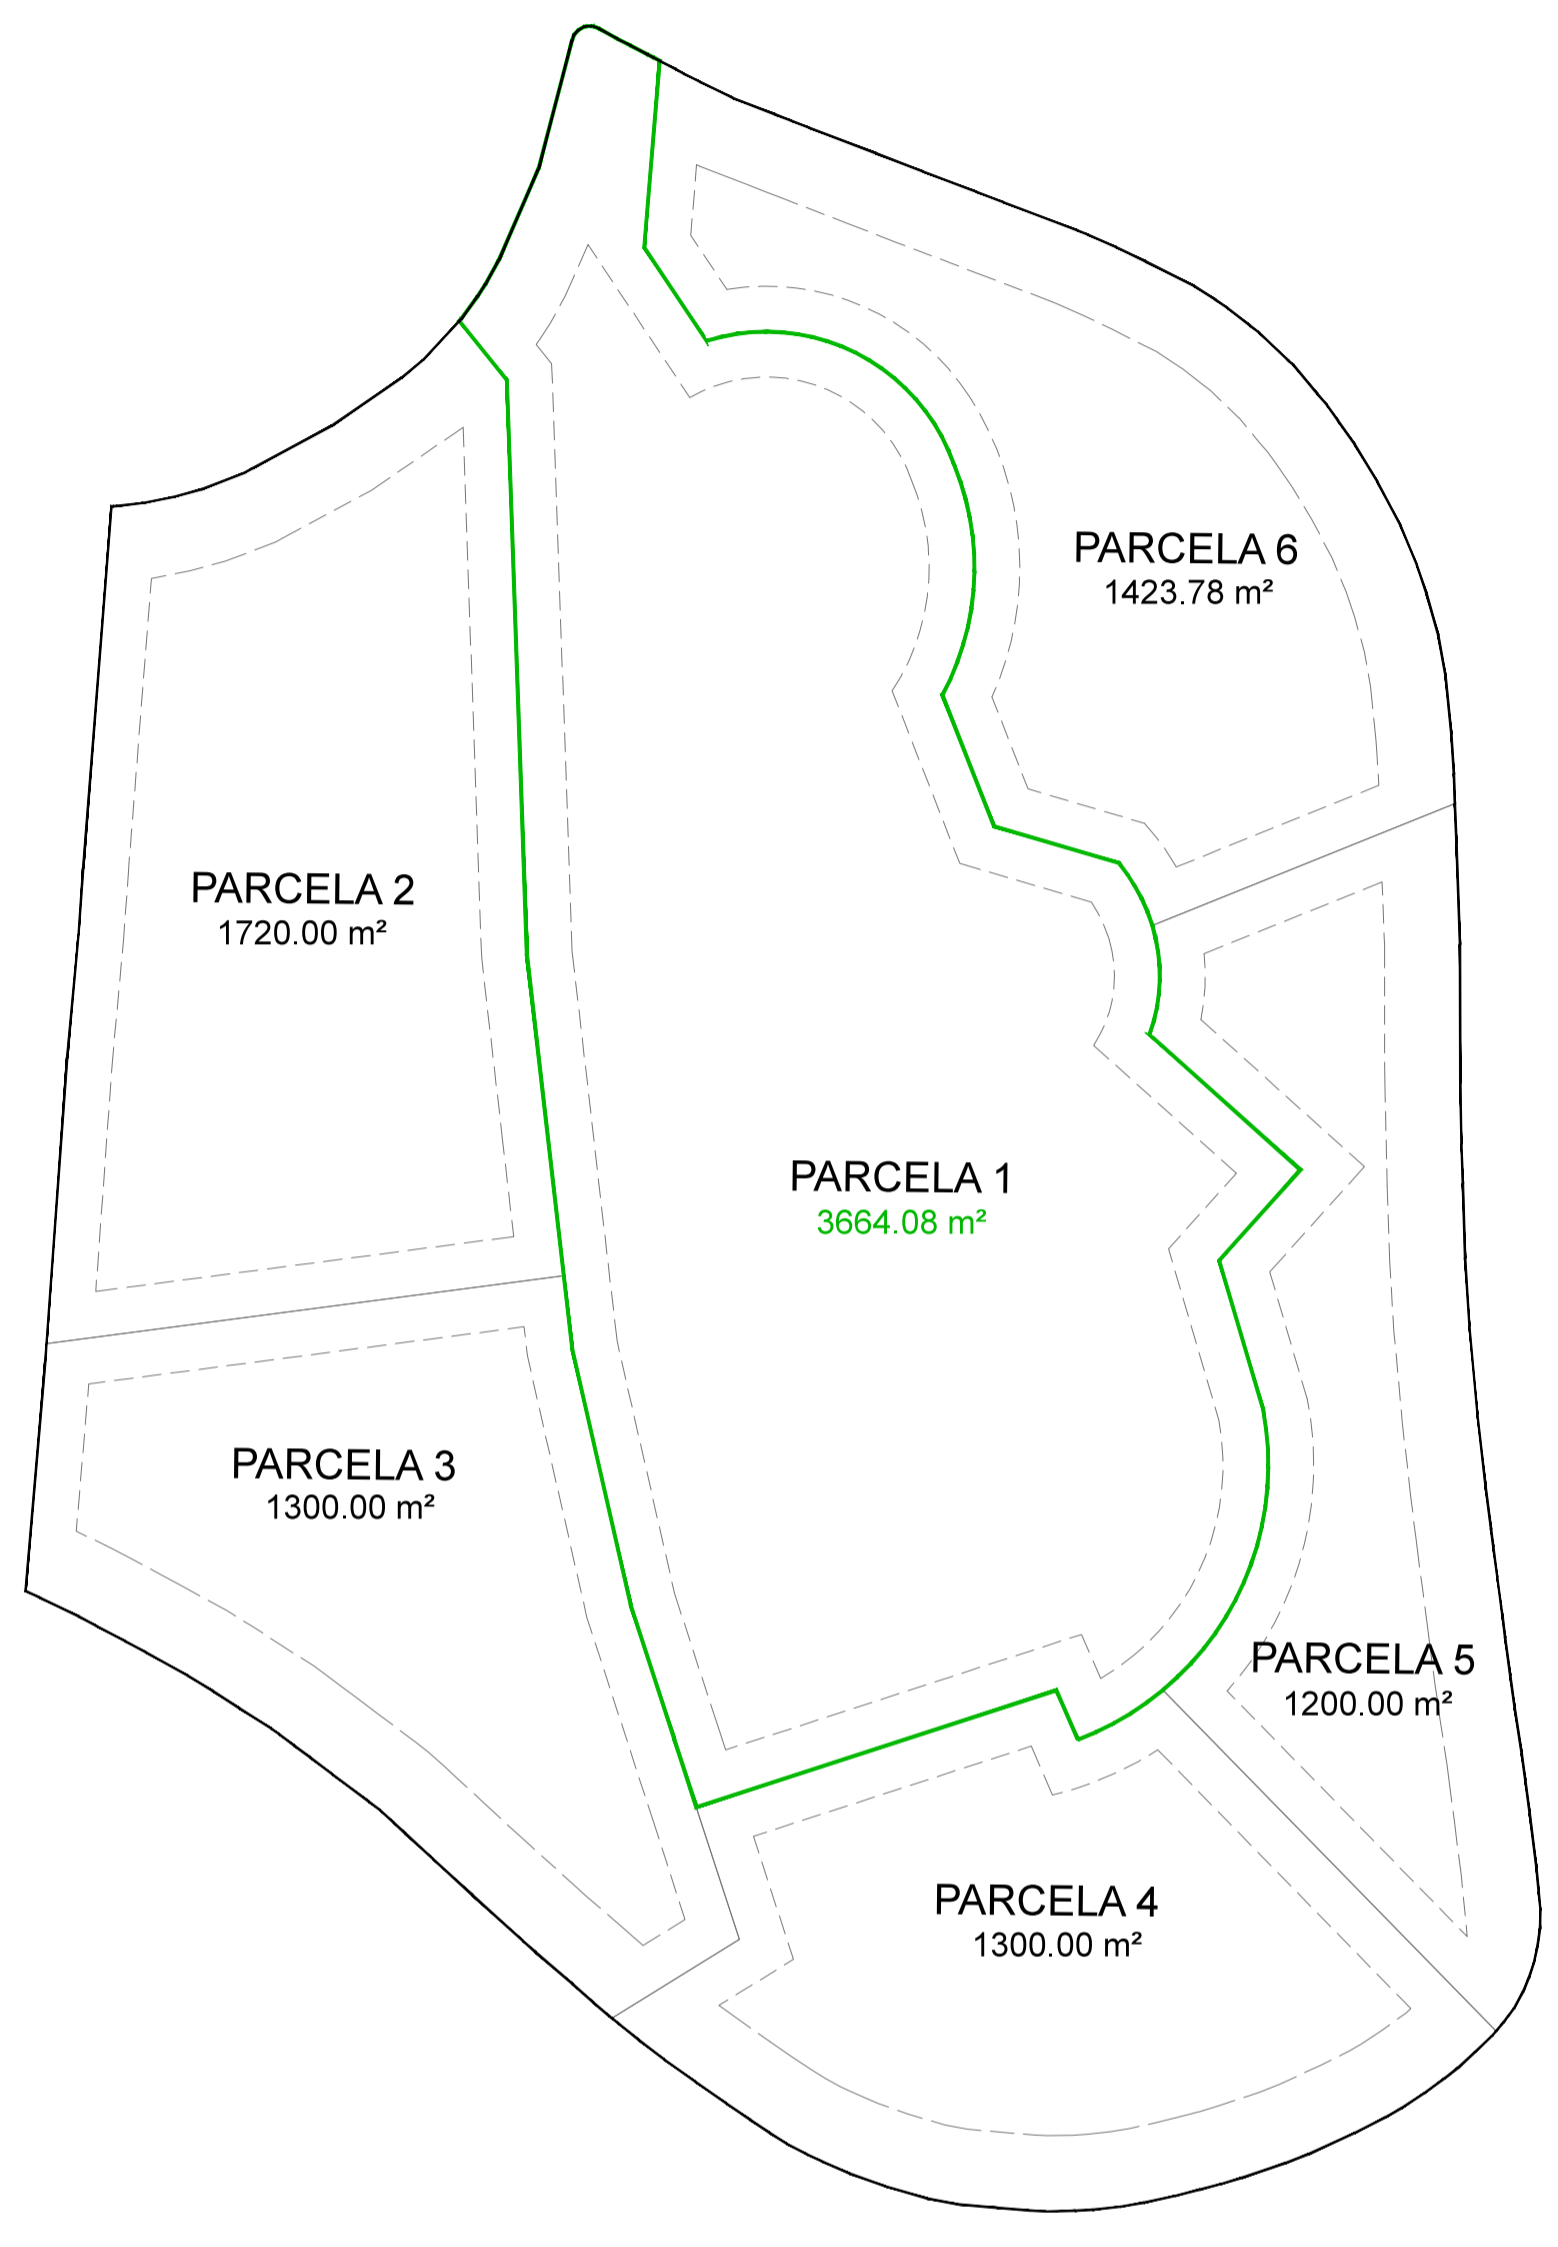

PROPUESTA DE SEGREGACIÓN MODIFICADO  
PARCELA MATRIZ: 10.607,50 m<sup>2</sup>

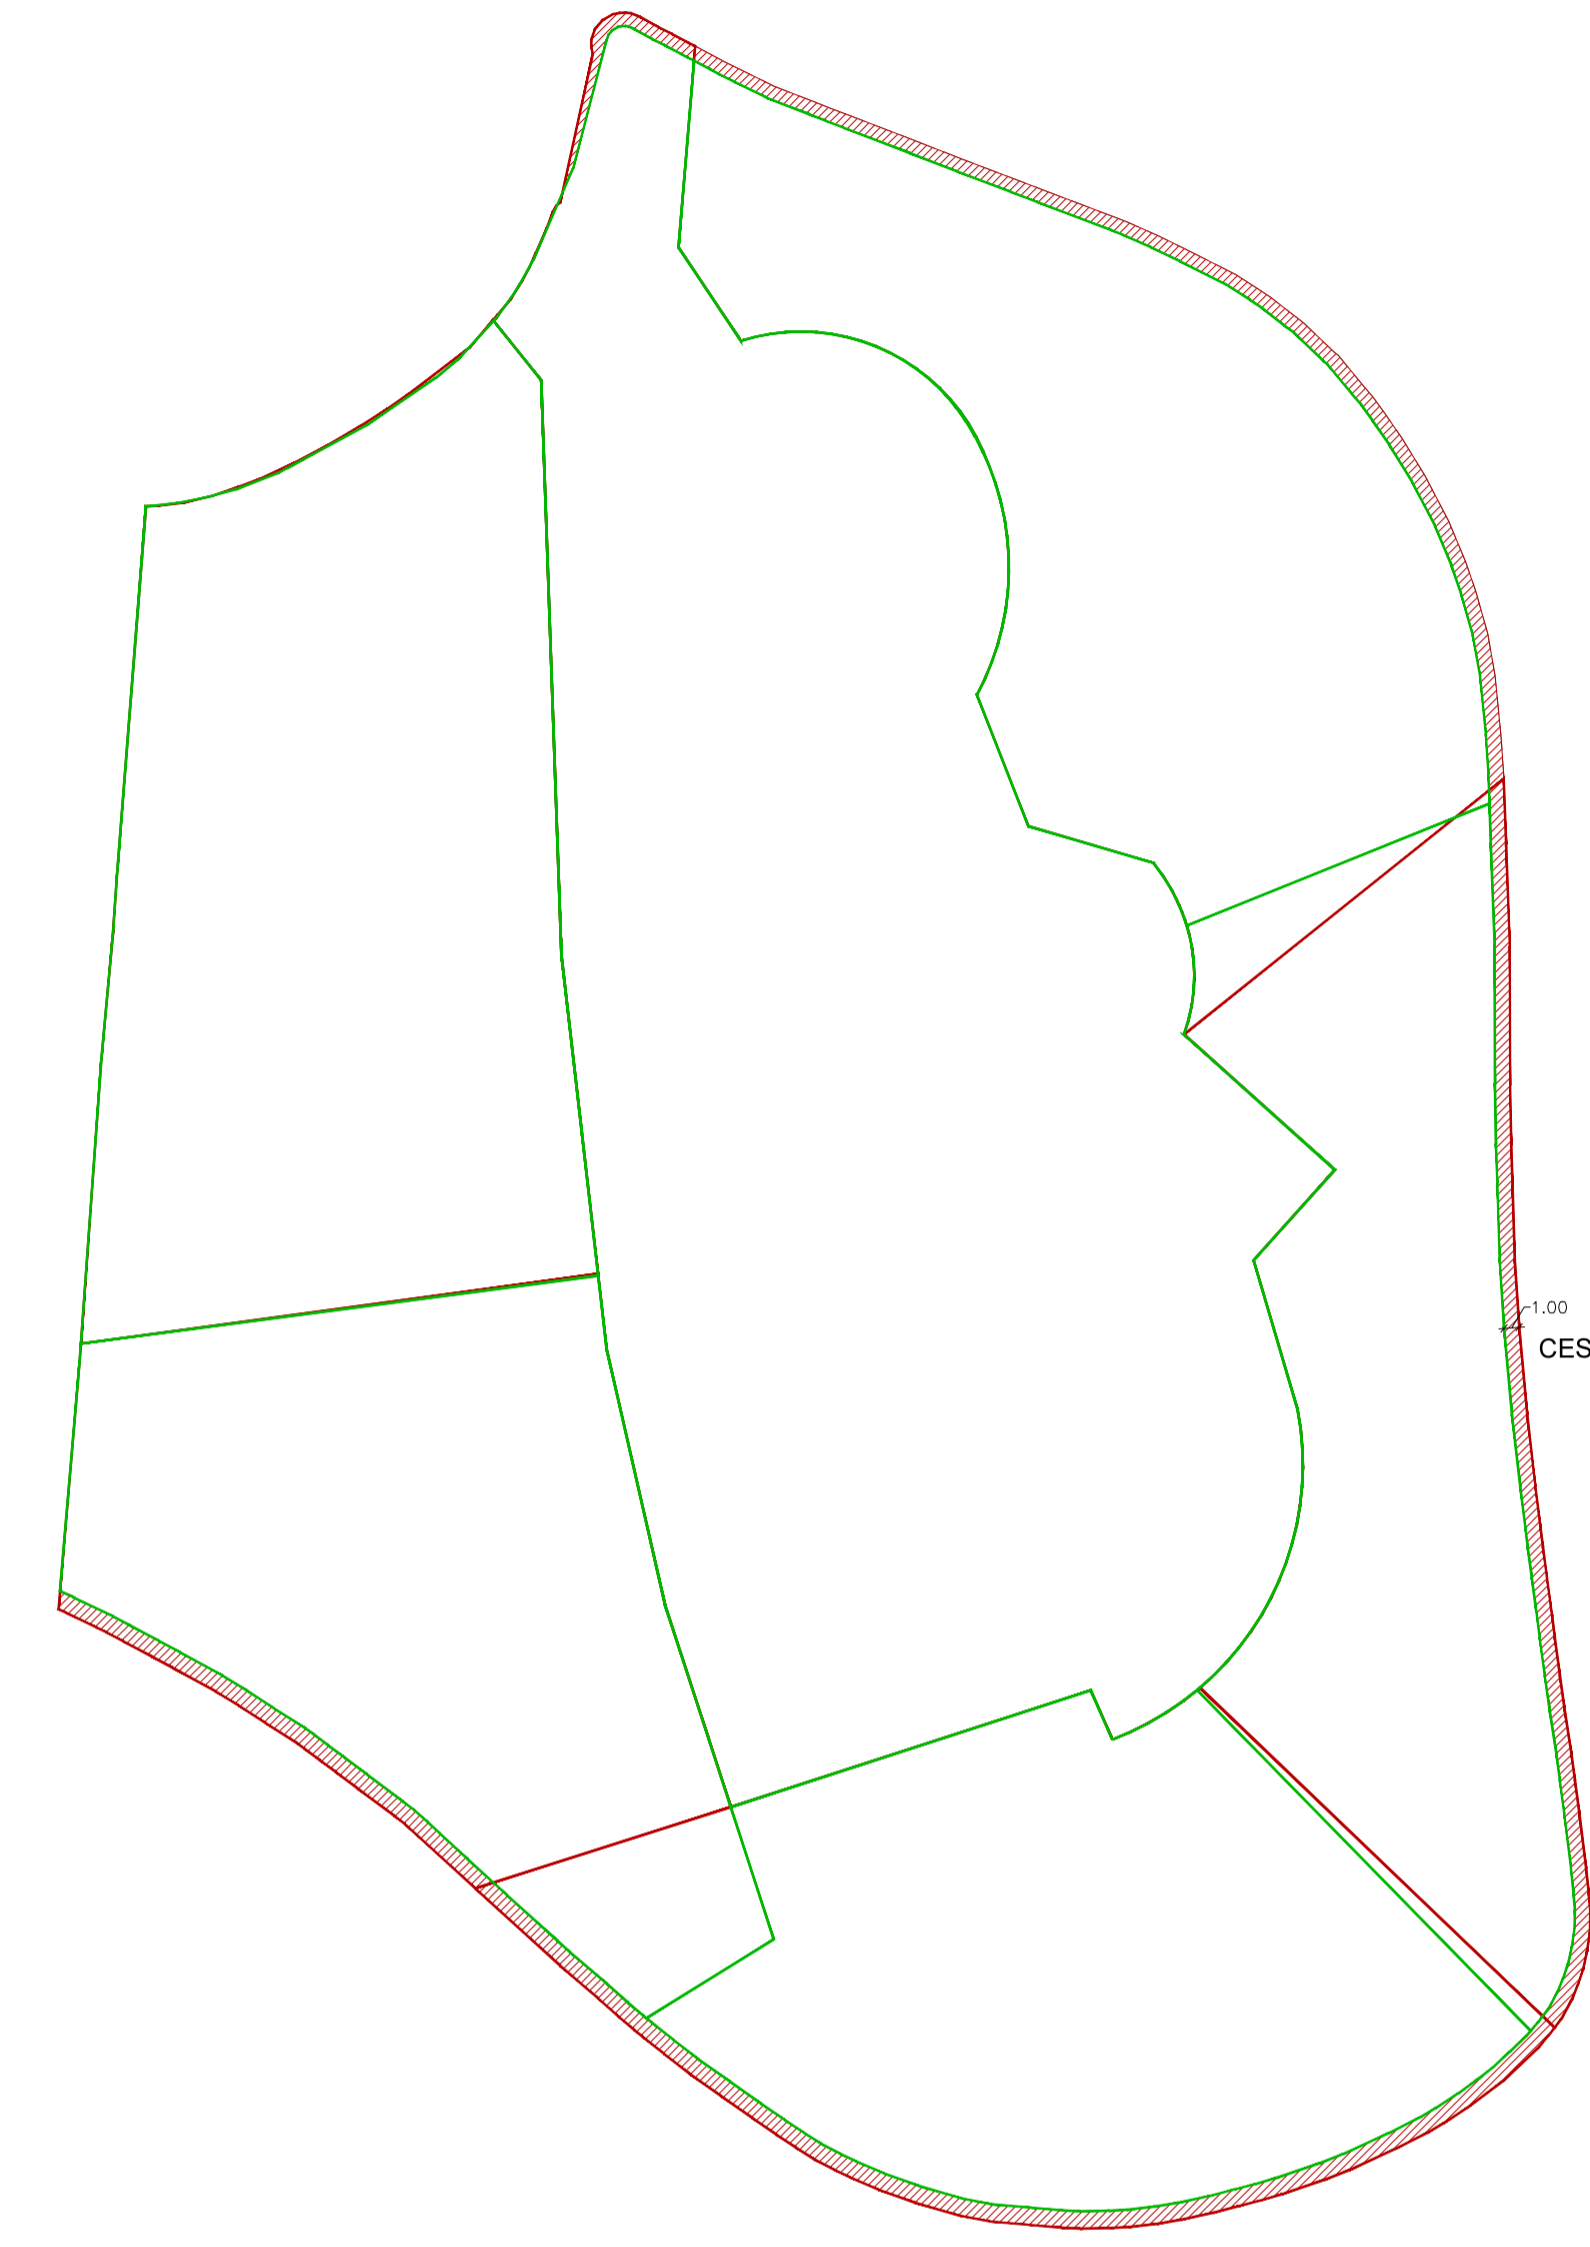

COMPARATIVO

**ESTUDIO DE DETALLE ORIGINAL**  
PARCELA MATRIZ: 10.905,80 m<sup>2</sup>

<b>PARCELA 1</b> - 3.675,80 m <sup>2</sup> Edificabilidad: 918,95 m <sup>2</sup> Ocupación: 300,00 m <sup>2</sup> Volumen: 3.500 m <sup>3</sup>	<b>PARCELA 3</b> - 1.200,00 m <sup>2</sup> Edificabilidad: 300,00 m <sup>2</sup> Ocupación: 300,00 m <sup>2</sup> Volumen: 1.500 m <sup>3</sup>	<b>PARCELA 5</b> - 1.200,00 m <sup>2</sup> Edificabilidad: 300,00 m <sup>2</sup> Ocupación: 300,00 m <sup>2</sup> Volumen: 1.500 m <sup>3</sup>
<b>PARCELA 2</b> - 1.720,00 m <sup>2</sup> Edificabilidad: 430,00 m <sup>2</sup> Ocupación: 430,00 m <sup>2</sup> Volumen: 1.500 m <sup>3</sup>	<b>PARCELA 4</b> - 1.555,00 m <sup>2</sup> Edificabilidad: 388,75 m <sup>2</sup> Ocupación: 388,75 m <sup>2</sup> Volumen: 1.500 m <sup>3</sup>	<b>Parcela 6</b> - 1.555,00 m <sup>2</sup> Edificabilidad: 388,75 m <sup>2</sup> Ocupación: 388,75 m <sup>2</sup> Volumen: 1.500 m <sup>3</sup>

**ESTUDIO DE DETALLE MODIFICADO**  
PARCELA MATRIZ - 10.607,50 m<sup>2</sup>

<b>PARCELA 1</b> - 3.664,08 m <sup>2</sup> Edificabilidad: 916,02 m <sup>2</sup> Ocupación: 300,00 m <sup>2</sup> Volumen: 3.500 m <sup>3</sup>	<b>PARCELA 3</b> - 1.300,00 m <sup>2</sup> Edificabilidad: 325,00 m <sup>2</sup> Ocupación: 325,00 m <sup>2</sup> Volumen: 1.500 m <sup>3</sup>	<b>PARCELA 5</b> - 1.200,00 m <sup>2</sup> Edificabilidad: 300,00 m <sup>2</sup> Ocupación: 300,00 m <sup>2</sup> Volumen: 1.500 m <sup>3</sup>
<b>PARCELA 2</b> - 1.720,00 m <sup>2</sup> Edificabilidad: 430,00 m <sup>2</sup> Ocupación: 430,00 m <sup>2</sup> Volumen: 1.500 m <sup>3</sup>	<b>PARCELA 4</b> - 1.300,00 m <sup>2</sup> Edificabilidad: 325,00 m <sup>2</sup> Ocupación: 325,00 m <sup>2</sup> Volumen: 1.500 m <sup>3</sup>	<b>Parcela 6</b> - 1.423,78 m <sup>2</sup> Edificabilidad: 355,85 m <sup>2</sup> Ocupación: 355,85 m <sup>2</sup> Volumen: 1.500 m <sup>3</sup>

MEDICIÓN TOPOGRÁFICA 2015	10.905,80 m <sup>2</sup>
REGISTRO DE LA PROPIEDAD	10.689,00 m <sup>2</sup>
MEDICIÓN TOPOGRÁFICA 2019	10.607,50 m <sup>2</sup>
Cesión acera y adaptación al catastro	
Superficie de cesión:	298,30 m <sup>2</sup>

Proyecto  
ESTUDIO DE DETALLE  
CONCESIÓN ACERA  
PARA ARC DE PINS

Cliente  
REFLEXIA ITEMS S.L.  
B-67092569

Emplazamiento  
AVENIDA DEL MAR Nº180  
CALLE BASILEA  
URBANIZACIÓN DE ROCA LLUISA  
SANTA EULÀRIA DES RIU- BALEARIS  
Ref.Cat.9408013CD6190N00010J



Arquitecto  
IVÁN TORRES RAMÓN  
NIF: 46958299-G  
Nº colegiado: 525.431  
Calle Cabrera nº 3, bajos  
07800 - Eivissa - Islas Baleares

Fase del proyecto  
PROYECTO DE SEGREGACIÓN  
MODIFICADO

Nombre del archivo  
CAP\_PRO\_EDD\_MOD.dwg

Título del plano  
MODIFICACIONES SEGREGACIÓN

fecha 19.08.2019  
escala 1:500

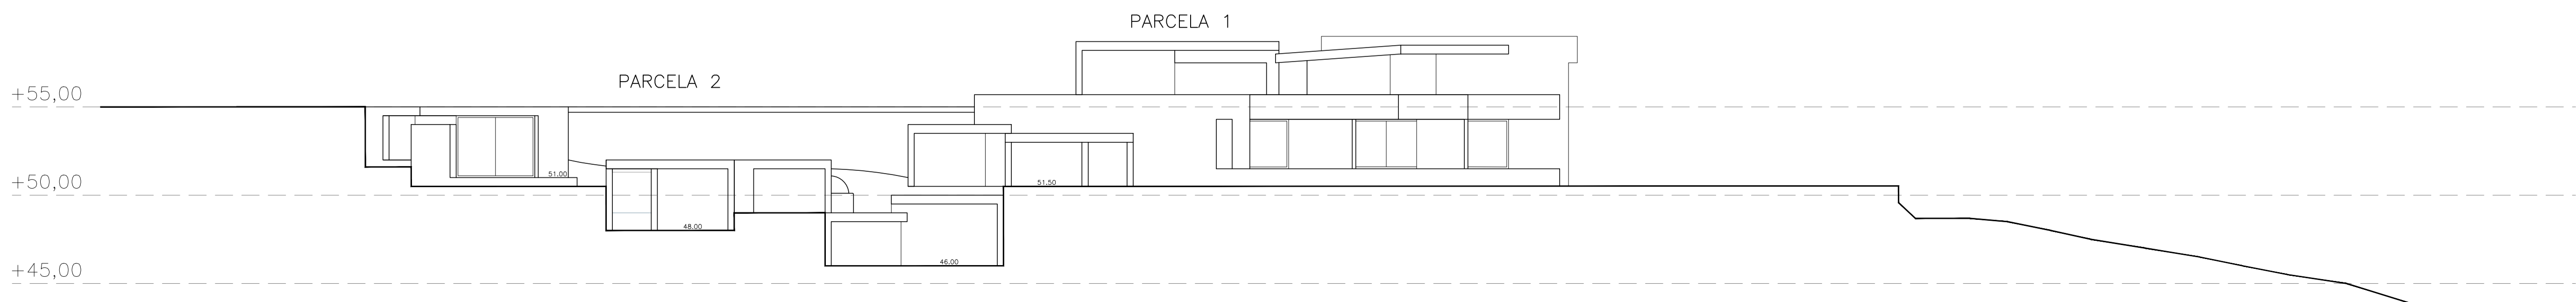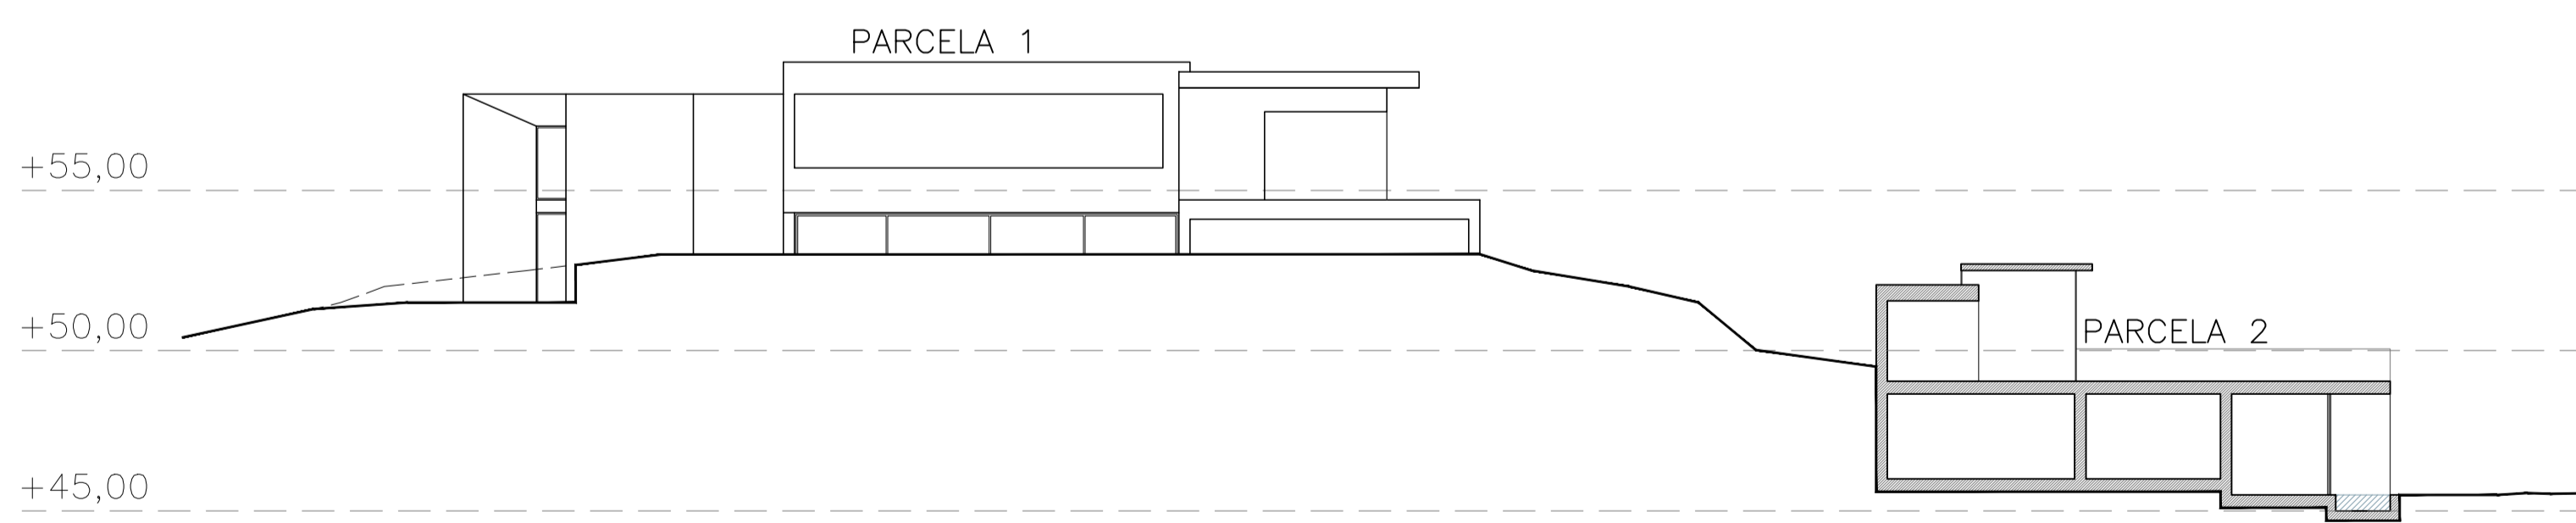

**ESTUDIO DE DETALLE MODIFICADO**  
**PARCELA MATRIZ - 10.607,50 m²**

**PARCELA 1 - 3.664,08 m²**  
 Edificabilidad: 916,02 m²  
 Ocupación: 916,02 m²  
 Volumen: 3.500 m³


**PARCELA 3 - 1.300,00 m²**  
 Edificabilidad: 325,00 m²  
 Ocupación: 325,00 m²  
 Volumen: 1.500 m³

**PARCELA 5 - 1.200,00 m²**  
 Edificabilidad: 300,00 m²  
 Ocupación: 300,00 m²  
 Volumen: 1.500 m³

**PARCELA 2 - 1.720,00 m²**  
 Edificabilidad: 430,00 m²  
 Ocupación: 430,00 m²  
 Volumen: 1.500 m³

**PARCELA 4 - 1.300,00 m²**  
 Edificabilidad: 325,00 m²  
 Ocupación: 325,00 m²  
 Volumen: 1.500 m³

**Parcela 6 - 1.423,78 m²**  
 Edificabilidad: 355,85 m²  
 Ocupación: 355,85 m²  
 Volumen: 1.500 m³

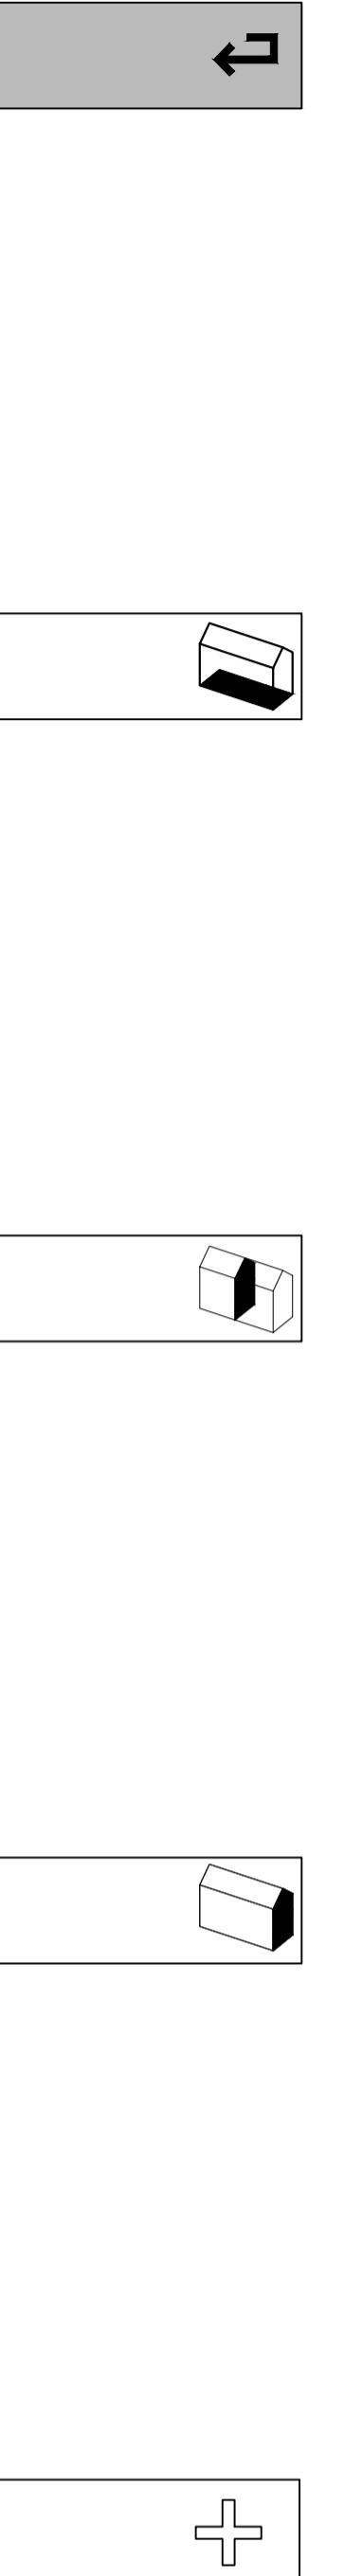

Proyecto  
 PROYECTO DE SEGREGACIÓN  
 CONCESIÓN ACERA  
 PARA ARC DE PINS

Cliente  
 REFLEXIA ITEMS S.L.  
 8-67092569

Emplazamiento  
 AVENIDA DEL MAR Nº180  
 CALLE BASILEA  
 URBANIZACIÓN DE ROCA LLISA  
 SANTA EULÀRIA DES RIU- BALEARIS  
 Ref.Cat.9408013CD6190N00010J

Arquitecto  
 IVÁN TORRES RAMÓN  
 NIF: 46958299-G  
 Nº colegiado: 525.431  
 Calle Cabrera nº 3, bajos  
 07800 - Eivissa - Islas Baleares

Fase del proyecto  
 PROYECTO DE SEGREGACIÓN  
 MODIFICADO

Nombre del archivo  
 CAP\_PRO\_EDD\_MOD.dwg

Título del plano  
 ESTUDIO DE DETALLE

fecha 19.08.2019  
 escala 1:500