



SÒL URBÀ

- E-U4 EXTENSIVA UNIFAMILIAR
- E-U5 EXTENSIVA UNIFAMILIAR
- E-T2 EXTENSIVA TURÍSTICA
- E-T3 EXTENSIVA TURÍSTICA
- C1 COMERCIAL
- EQ-E EQUIPAMENT ESPORTIU
- IS INSTAL·LACIONS I SERVEIS
- EL-PR ESPAI LLIURE PRIVAT
- EL-P ESPAI LLIURE PUBLIC
- CARRERS PUBLICS
- LÍMIT SÒL URBÀ
- LÍMITE UA
- ALINEACIÓ
- LÍMIT APT 100 M
- LÍMIT ZONA DE PROTECCIÓ 20 M
- LÍMIT ZONA DE PROTECCIÓ ZMT
- LÍMIT ZONA DE PROTECCIÓ 6 M
- LÍMIT RIBERA DE MAR
- ÀMBIT BIC AQUADUCTE
- ZONA DE SERVIDU (TORRENTS 5 M)
- TORRENT
- APR INUNDACIÓ
- ZIP (ZONA D'INUNDACIÓ POTENCIAL)

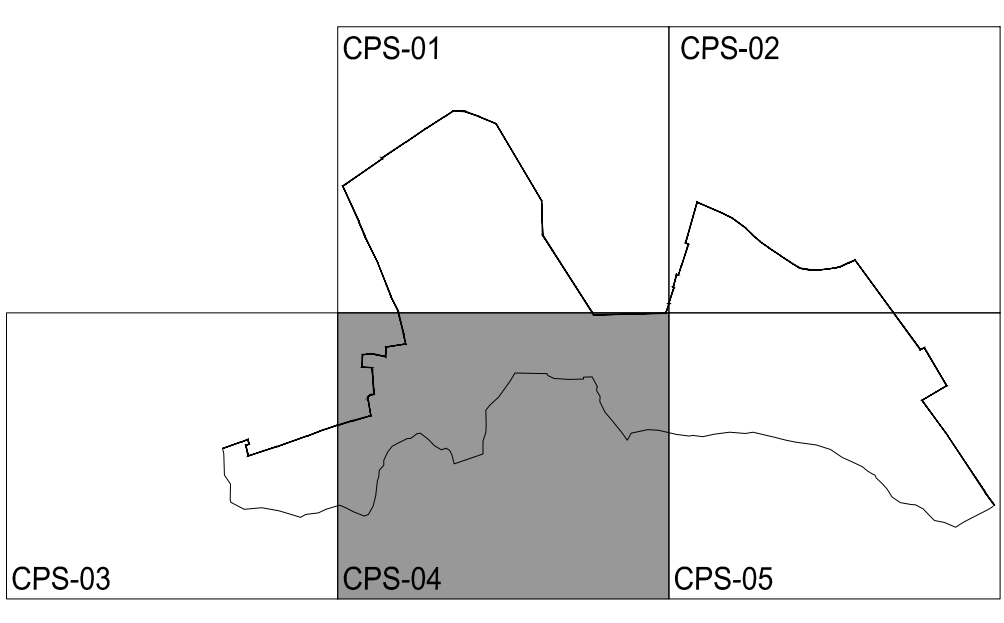

| | |
|--|--|
| NORMES SUBSIDIÀRIES DEL MUNICIPI DE STA. EULARIA | PLÀNOL N° CPS-04 |
| Concepte: CALA PADA-S'ARGAMASSA QUALIFICACIÓ DEL SÒL | ESCALA 1/1000 (A1) 1/2000 (A3) |

| | | | |
|--|---------------------|---|---------------------|
| OBSERVACIONS | | | |
| APROVACIÓ DEFINITIVA | | | |
| DIBUIXAT: J.G.V. | COMPROVAT: J.M.M | CLAU: CPS | DATA: GENER 2011 |
| ELS REDACTORS: JOSE M. MAYOL COMAS ANTONIO RAMIS RAMOS | |  Ajuntament de Santa Eulària des Riu ILLES BALEARS | |