


**SÒL URBÀ**

- E-U4 EXTENSIVA UNIFAMILIAR
- E-T2 EXTENSIVA TURÍSTICA
- C-1 COMERCIAL
- EQ-E EQUIPAMENT ESPORTIU
- EQ-S EQUIPAMENT SANITARI
- IS INSTAL·LACIONS I SERVEIS
- EL-P ESPAI LLIURE PÚBLIC
- CARRERS PÚBLICS
- LÍMIT SÒL URBÀ

- LINEA UA
- ALINEACIÓ
- LÍMIT ZONA DE PROTECCIÓ 20 M
- LÍMIT ZONA DE PROTECCIÓ 6 M
- LÍMIT RIBERA DE MAR
- LÍMIT ZONA DE PROTECCIÓ ZMT
- TORRENT
- ZONA DE SERVITUD (TORRENTS 5 M)
- APR INUNDACIÓ
- ZIP (ZONA D'INUNDACIÓ POTENCIAL)

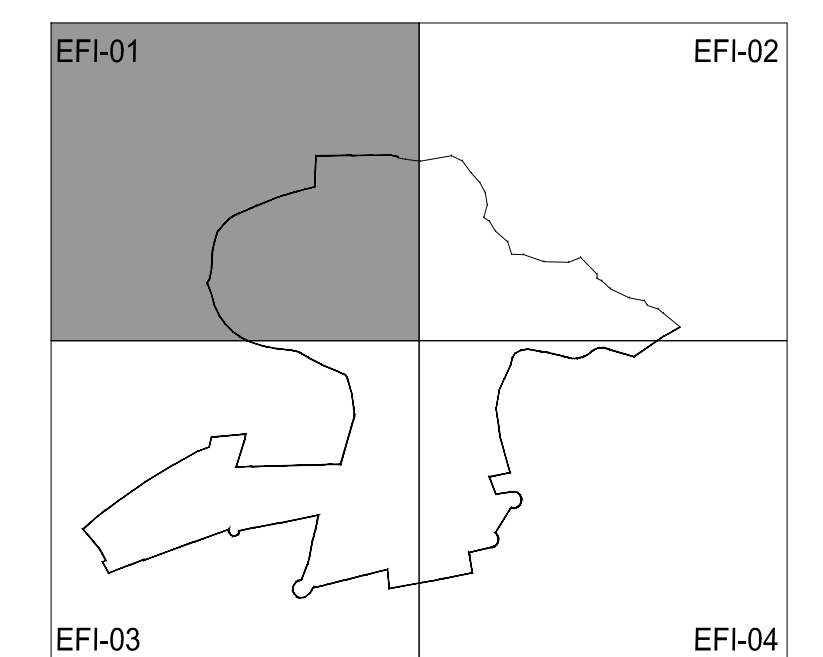

<b>NORMES SUBSIDIÀRIES DEL MUNICIPI DE STA. EULARIA</b>		PLÀNOL N° <b>EFI-01</b>
Concepte: <b>ES FIGUERAL QUALIFICACIÓ DEL SÒL</b>		ESCALA 1/1000 (A1) 1/2000 (A3)
OBSERVACIONS APROVACIÓ DEFINITIVA		
DIBUIXAT: J.G.V.	COMPROVAT: J.M.M	CLAU: EFI
ELS REDACTORS: JOSE M. MAYOL COMAS ANTONIO RAMIS RAMOS		DATA: GENER 2011
		 Ajuntament de Santa Eulària des Riu ILLES BALEARS