


SÒL URBÀ

- E-U6 EXTENSIVA UNIFAMILIAR
- C1 COMERCIAL
- EQ-E EQUIPAMENT ESPORTIU
- IS INSTAL·LACIONS I SERVEIS
- EL-P ESPAI LLIBRE PÚBLIC
- CARRERS PÚBLICS
- LÍMIT SÒL URBÀ
- LÍMIT ORDENACIÓ AMB PLA ESPECIAL
- ALINEACIÓ
- LÍMIT ZONA DE PROTECCIÓ 20 M
- LÍMIT ZONA DE PROTECCIÓ 6 M
- LÍMIT RIBERA DE MAR
- LÍMIT ZONA DE PROTECCIÓ ZMT
- TORRENT
- ZONA DE SERVITUD (TORRENTS 5 M)
- AMPLIACIÓ ANEI (LLEI 4-2008)

PREVISIÓ CURVES ISOFONIQUES

- >50 dB
- >55 dB

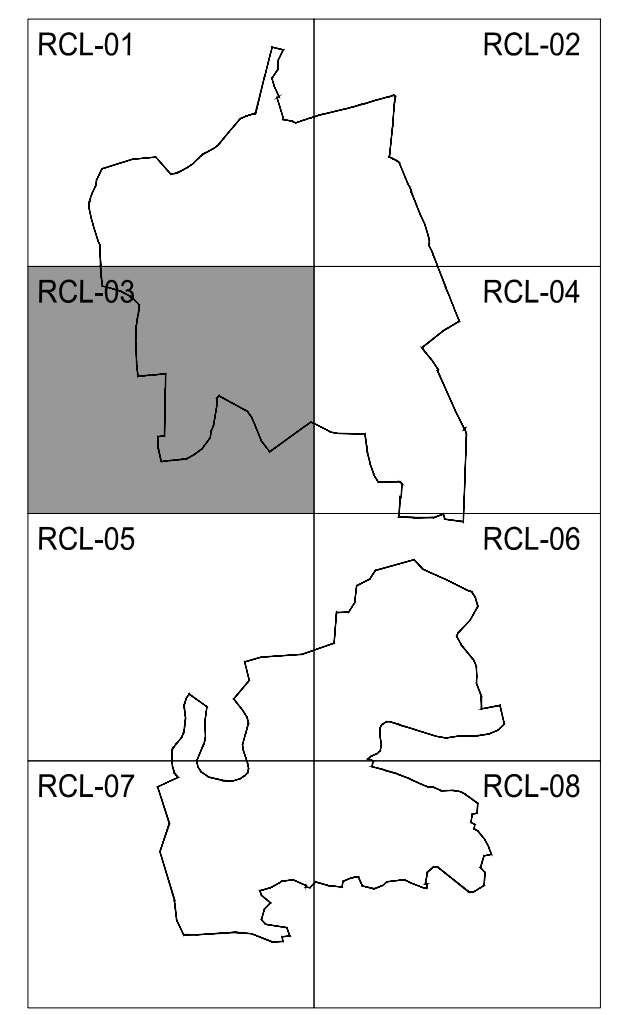

NORMES SUBSIDIÀRIES DEL MUNICIPI DE STA. EULARIA PLÀNOL N°
RCL-03

Concepte: **ROCA LLISA QUALIFICACIÓ DEL SÒL** ESCALA
1/1000 (A1)
1/2000 (A3)

OBSERVACIONS
APROVACIÓ DEFINITIVA

DIBUIXAT: J.G.V.	COMPROVAT: J.M.M	CLAU: RCL	DATA: GENER 2011
---------------------	---------------------	--------------	---------------------

ELS REDACTORS:
JOSE M. MAYOL COMAS
ANTONIO RAMIS RAMOS

Ajuntament de Santa Eularia des Riu
ILLES BALEARS