


**SÒL URBÀ**


- E-U6 EXTENSIVA UNIFAMILIAR
- C1 COMERCIAL
- EQ-E EQUIPAMENT ESPORTIU
- IS INSTAL·LACIONS I SERVEIS
- EL-P ESPAI LLIURE PÚBLIC
- CARRERS PÚBLICS
- LÍMIT SÒL URBÀ
- LÍMIT ORDENACIÓ AMB PLA ESPECIAL
- ALINEACIÓ
- LÍMIT ZONA DE PROTECCIÓ 20 M
- LÍMIT ZONA DE PROTECCIÓ 6 M
- LÍMIT RIBERA DE MAR
- LÍMIT ZONA DE PROTECCIÓ ZMT
- TORRENT
- ZONA DE SERVITUD (TORRENTS 5 M)
- AMPLIACIÓ ANEI (LLEI 4-2008)

**PREVISIÓ CURVES ISOFONIQUES**

- >50 dB
- >55 dB

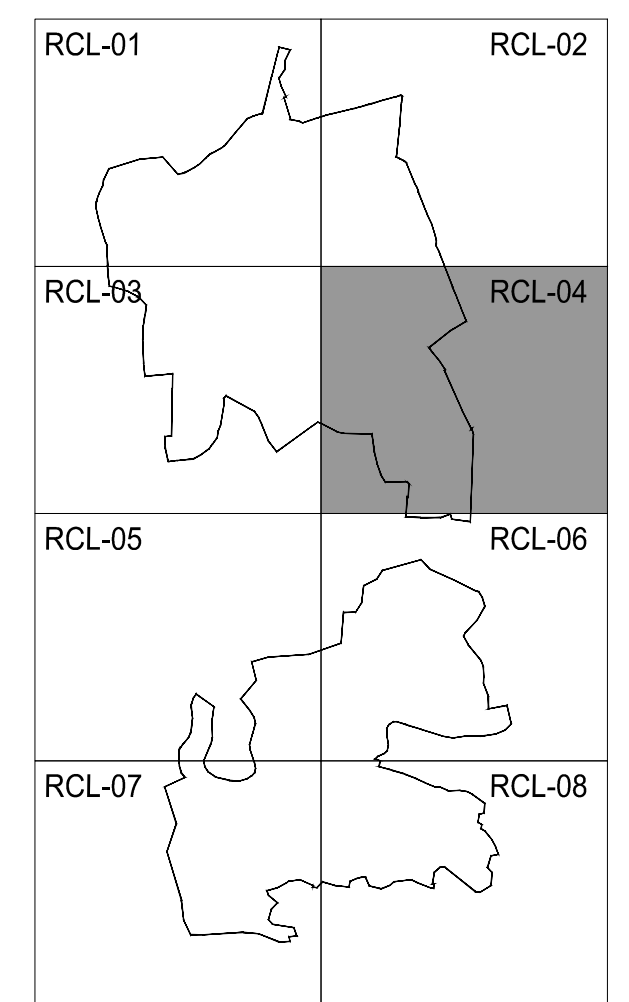

<b>NORMES SUBSIDIÀRIES DEL MUNICIPI DE STA. EULÀRIA</b>	PLÀNOL N° <b>RCL-04</b>
Concepte: <b>ROCA LLISA QUALIFICACIÓ DEL SÒL</b>	ESCALA 1/1000 (A1) 1/2000 (A3)

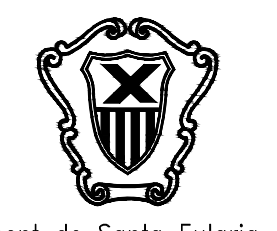OBSERVACIONS			
APROVACIÓ DEFINITIVA			
DIBUIXAT: J.G.V.	COMPROVAT: J.M.M	CLAU: RCL	DATA: GENER 2011
ELS REDACTORS: JOSE M. MAYOL COMAS ANTONIO RAMIS RAMOS		 Ajuntament de Santa Eulària des Riu ILLES BALEARS	