



SÒL URBÀ

- CA-1 CASC ANTIC
- E-P3 EXTENSIVA PLURIFAMILIAR
- EQ-C CEMENTIRI
- EQ-D EQUIPAMENT DOCENT
- C1 COMERCIAL
- EQ-MD EQUIPAMENT MUNICIPAL DIVERS
- EQ-E EQUIPAMENT ESPORTIU
- EQ-RL EQUIPAMENT RELIGIÓS
- EQ-S EQUIPAMENT SANITARI
- IS INSTAL·LACIONS I SERVEIS
- EL-PR ESPAI LLIURE PRIVAT
- EL-P ESPAI LLIURE PÚBLIC
- CARRERS PÚBLICS
- LÍMIT SÒL URBÀ
- ALINEACIÓ
- LÍMIT PROTECCIÓ BIC
- TORRENT
- ZONA DE SERVIDUT (TORRENTS 5 M)
- PROPOSTA NOU VIAL

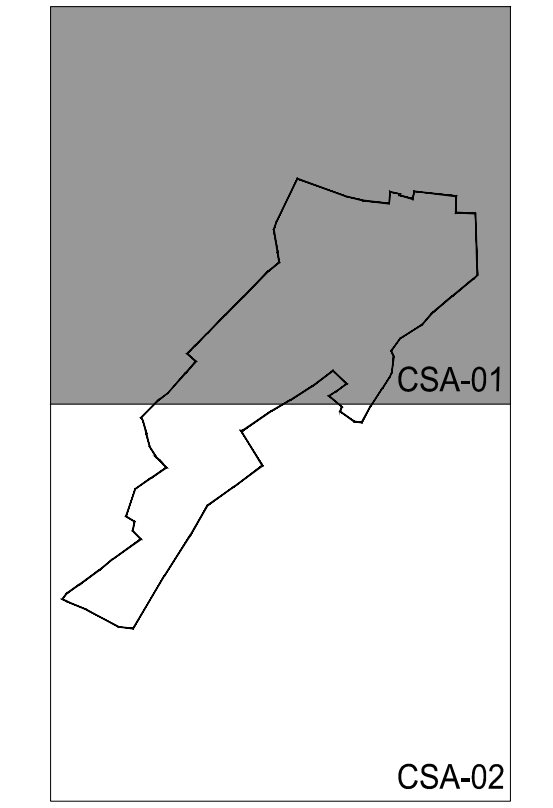

NORMES SUBSIDIÀRIES DEL MUNICIPI DE STA. EULÀRIA	PLÀNOL N° CSA-01
Concepte: SANT CARLES QUALIFICACIÓ DEL SÒL	ESCALA 1/1000 (A1) 1/2000 (A3)

OBSERVACIONS			
APROVACIÓ DEFINITIVA			
DIBUIXAT: J.G.V.	COMPROVAT: J.M.M	CLAU: CSA	DATA: GENER 2011
ELS REDACTORS: JOSE M. MAYOL COMAS ANTONIO RAMIS RAMOS		 Ajuntament de Santa Eulària des Riu ILLES BALEARS	

Venta de Peralta

Sant Carles de Peralta