

**SÒL URBÀ**

CA-1a	CASC ANTIC ZONA RESIDENCIAL (CA-1a)	C-VE	COMERCIAL VOLUMETRIA ESPECIFICA
CA-1b	CASC ANTIC ZONA RESIDENCIAL (CA-1b)	EQ-AI	EQUIPAMENT ADMINISTRATIU INSTITUCIONAL
CA-1c	CASC ANTIC ZONA RESIDENCIAL (CA-1c)	EQ-D	EQUIPAMENT DOCENT
CA-2	CASC ANTIC	EQ-C	CEMENTIRI
I-1	INTENSIVA	EQ-E	EQUIPAMENT ESPORTIU
E-U2	EXTENSIVA UNIFAMILIAR	EQ-RE	EQUIPAMENT RELIGIOS
E-U4	EXTENSIVA UNIFAMILIAR	ES	ESTACIÓ DE SERVEI
E-VEU	EXTENSIVA UNIFAMILIAR	EQ-SG	EQUIPAMENT SEGRESTAT
E-P4	EXTENSIVA PLURIFAMILIAR	EQ-SC	EQUIPAMENT SOCI-CULTURAL
E-P6	EXTENSIVA PLURIFAMILIAR	EQ-MD	EQUIPAMENT MUNICIPAL DIVERS
E-P7	EXTENSIVA PLURIFAMILIAR	EQ-S	EQUIPAMENT SANITARI
E-VE	EXTENSIVA PLURIFAMILIAR VOLUMETRIA ESPECIFICA	EQ-T	EQUIPAMENT TRANSPORTS
E-T3	EXTENSIVA TURISTICA	IS	INSTAL·LACIONS I SERVEIS
T-3a	EXTENSIVA TURISTICA ZONA TURISTICA (T-3a)	EL-PP	ESPAI LLIBRE PRIVAT
T-3b	EXTENSIVA TURISTICA ZONA TURISTICA (T-3b)	EL-P	ESPAI LLIBRE PÚBLIC
C2	COMERCIAL		CARRERS PÚBLICS


---	LÍMITE UA
---	ALINEACIÓ
---	LÍMITE ZONA DE PROTECCIÓ 20 M
---	LÍMITE ZONA DE PROTECCIÓ 6 M
---	LÍMITE RIBERA DE MAR
---	LÍMITE ZONA DE PROTECCIÓ ZMT
---	PROPOSTA NOU VIAL
---	TORRENT
---	ZONA DE SERVITUD (TORRENTS 5 M)
---	APR INUNDACIÓ
---	ZIP (ZONA D'INUNDACIÓ POTENCIAL)

**SÒL URBÀ AMB P.P AFEGIT**

S.U.01-SEU

**PENDENTS**

---	≥ 40%
---	≥ 20% ≤ 40%

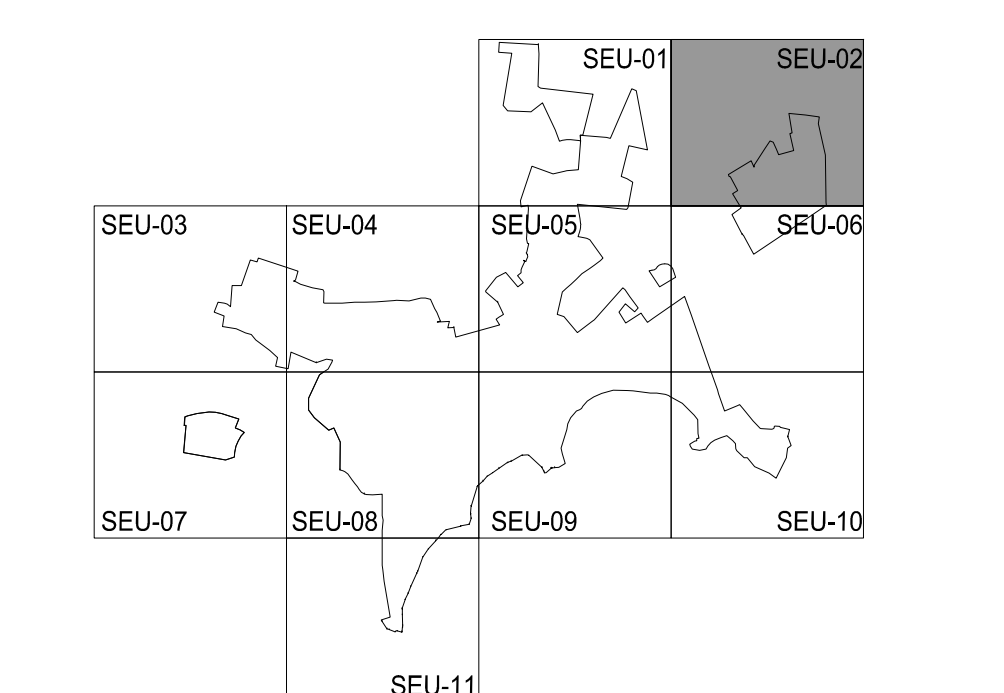

**NORMES SUBSIDIÀRIES DEL MUNICIPI DE STA. EULARIA**

PLÀNOL N° **SEU-02**

Concepte: **SANTA EULALIA QUALIFICACIÓ DEL SÒL**

ESCALA: 1/1000 (A1) 1/2000 (A3)

OBSERVACIONS APROVACIÓ DEFINITIVA

DIBUIXAT:	COMPROVAT:	CLAU:	DATA:
J.G.V.	J.M.M	SEU	GENER 2011

ELS REDACTORS:  
JOSE M. MAYOL COMAS  
ANTONIO RAMIS RAMOS