
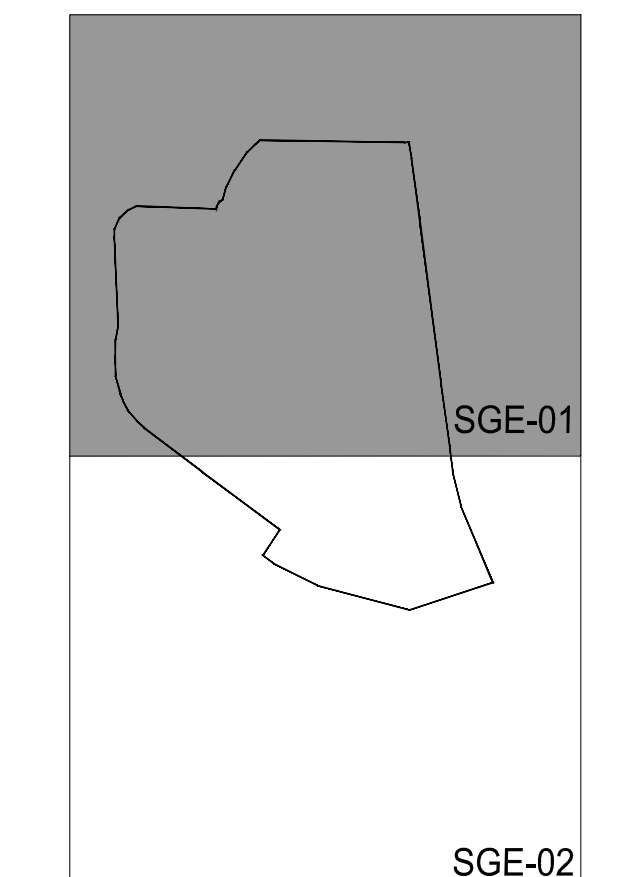


- SÒL URBÀ**
- I-1 INTENSIVA (I-1)
 - E-U1 EXTENSIVA UNIFAMILIAR
 - E-VE EXTENSIVA PLURIFAMILIAR VOLUMETRIA ESPECIFICA
 - E-P1 EXTENSIVA PLURIFAMILIAR
 - EQ-C CEMENTIRI
 - CI EQUIPAMENT COMERCIAL
 - EQ-D EQUIPAMENT DOCENT
 - EQ-E EQUIPAMENT ESPORTIU
 - EQ-S EQUIPAMENT SANITARI
 - EQ-SC EQUIPAMENT SOCI-CULTURAL
 - EQ-MD EQUIPAMENT MUNICIPAL DIVERS
 - EQ-R EQUIPAMENT RELIGIOS
 - IS INSTAL·LACIONS I SERVEIS
 - EL-PR ESPAI LLIURE PRIVAT
 - EL-P ESPAI LLIURE PUBLIC
 - CARRERS PUBLICS
 - LÍMIT SÒL URBÀ
 - ALINEACIÓ
 - LÍMIT PROTECCIÓ BIC
 - PROPOSTA NOU VIAL
 - TORRENT
 - ZONA DE SERVITUD (TORRENTS 5 M)
 - APR INUNDACIÓ
 - EDIFICI PROTEGIT

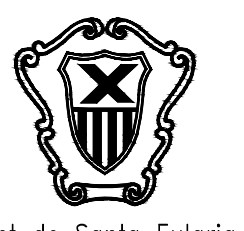

NORMES SUBSIDIÀRIES DEL MUNICIPI DE STA. EULARIA		PLÀNOL N° SGE-01
Concepte: SANTA GERTRUDIS QUALIFICACIÓ DEL SÒL		ESCALA 1/1000 (A1) 1/2000 (A3)
OBSERVACIONS APROVACIÓ DEFINITIVA		
DIBUIXAT: J.G.V.	COMPROVAT: J.M.M	CLAU: SGE
		DATA: GENER 2011
ELS REDACTORS: JOSE M. MAYOL COMAS ANTONIO RAMIS RAMOS		 Ajuntament de Santa Eularia des Riu ILLES BALEARS