

Aprovació provisional

Pla especial de conservació,
protecció i recuperació de
ses Feixes del Prat
de ses Monges

II Ordenació vigent

Llegenda

Ordenació vigent

- Àrea de desenvolupament urbà
 - Àrea de transició
 - APT de carreteres
 - APR d'inundacions
 - APT de costes
- + - Límit municipal
▭ Àmbit del Pla especial

Escala

1:5.000 (1 cm - 50 m) per l'original
en DIN A3


Dades tècniques

Sistema de coordenades
Dàtum: ETRS89
Projecció: UTM 31N

Fons Cartogràfic
Mapa Topogràfic Balear, 2008
SITIBSA (adaptat)

Consell d'Eivissa

Eivissa, juny de 2017

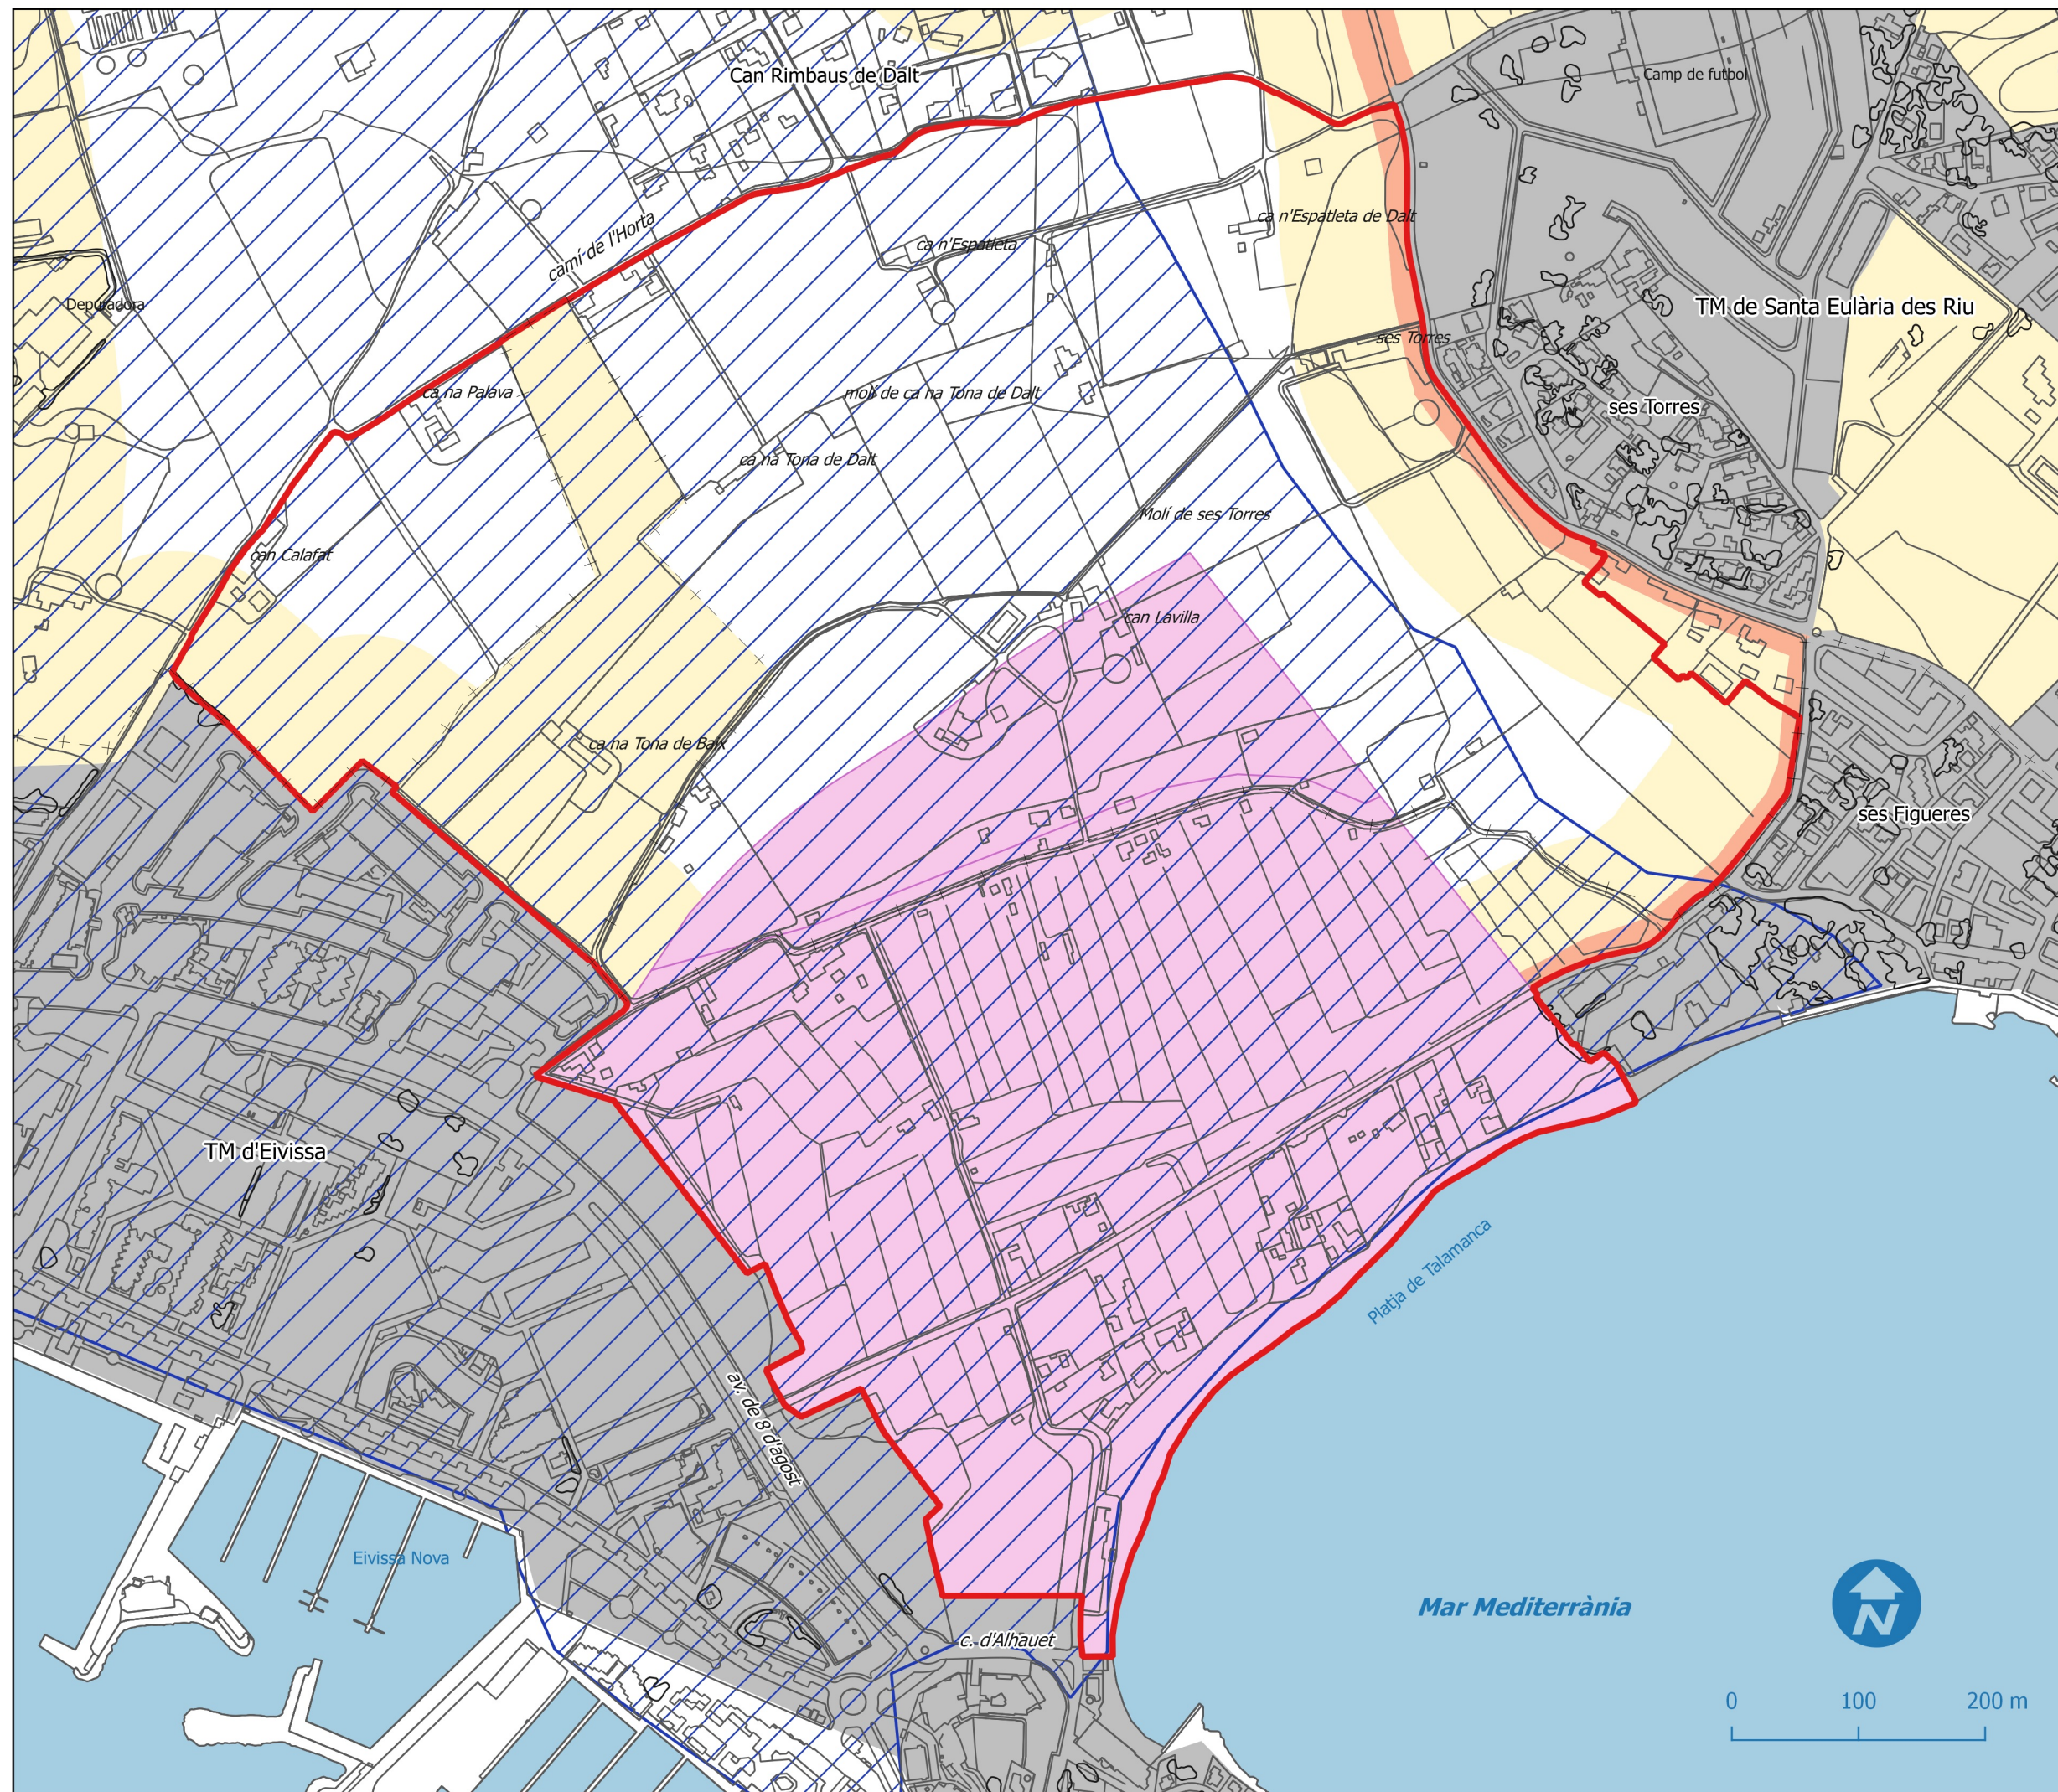

Aprovació provisional

Pla especial de conservació,
protecció i recuperació de
ses Feixes del Prat
de ses Monges

III Hidrologia

Llegenda

- APR d'inundacions
- Línia de costa al 1956

Canals

- Canals habitualment plens
- Canals plens segons pluges i mareas
- Canals desapareguts per causes antròpiques
- Canals de drenatge al mar
- Antigues sèquies d'abastiment principals
- Brols antics

- Límit municipal
- Àmbit del Pla especial

Escala

1:5.000 (1 cm - 50 m) per l'original
en DIN A3

Dades tècniques


Sistema de coordenades
Dàtum: ETRS89
Projecció: UTM 31N

Fons Cartogràfic
Mapa Topogràfic Balear, 2008
SITIBSA (adaptat)

Consell d'Eivissa



Eivissa, juny de 2017

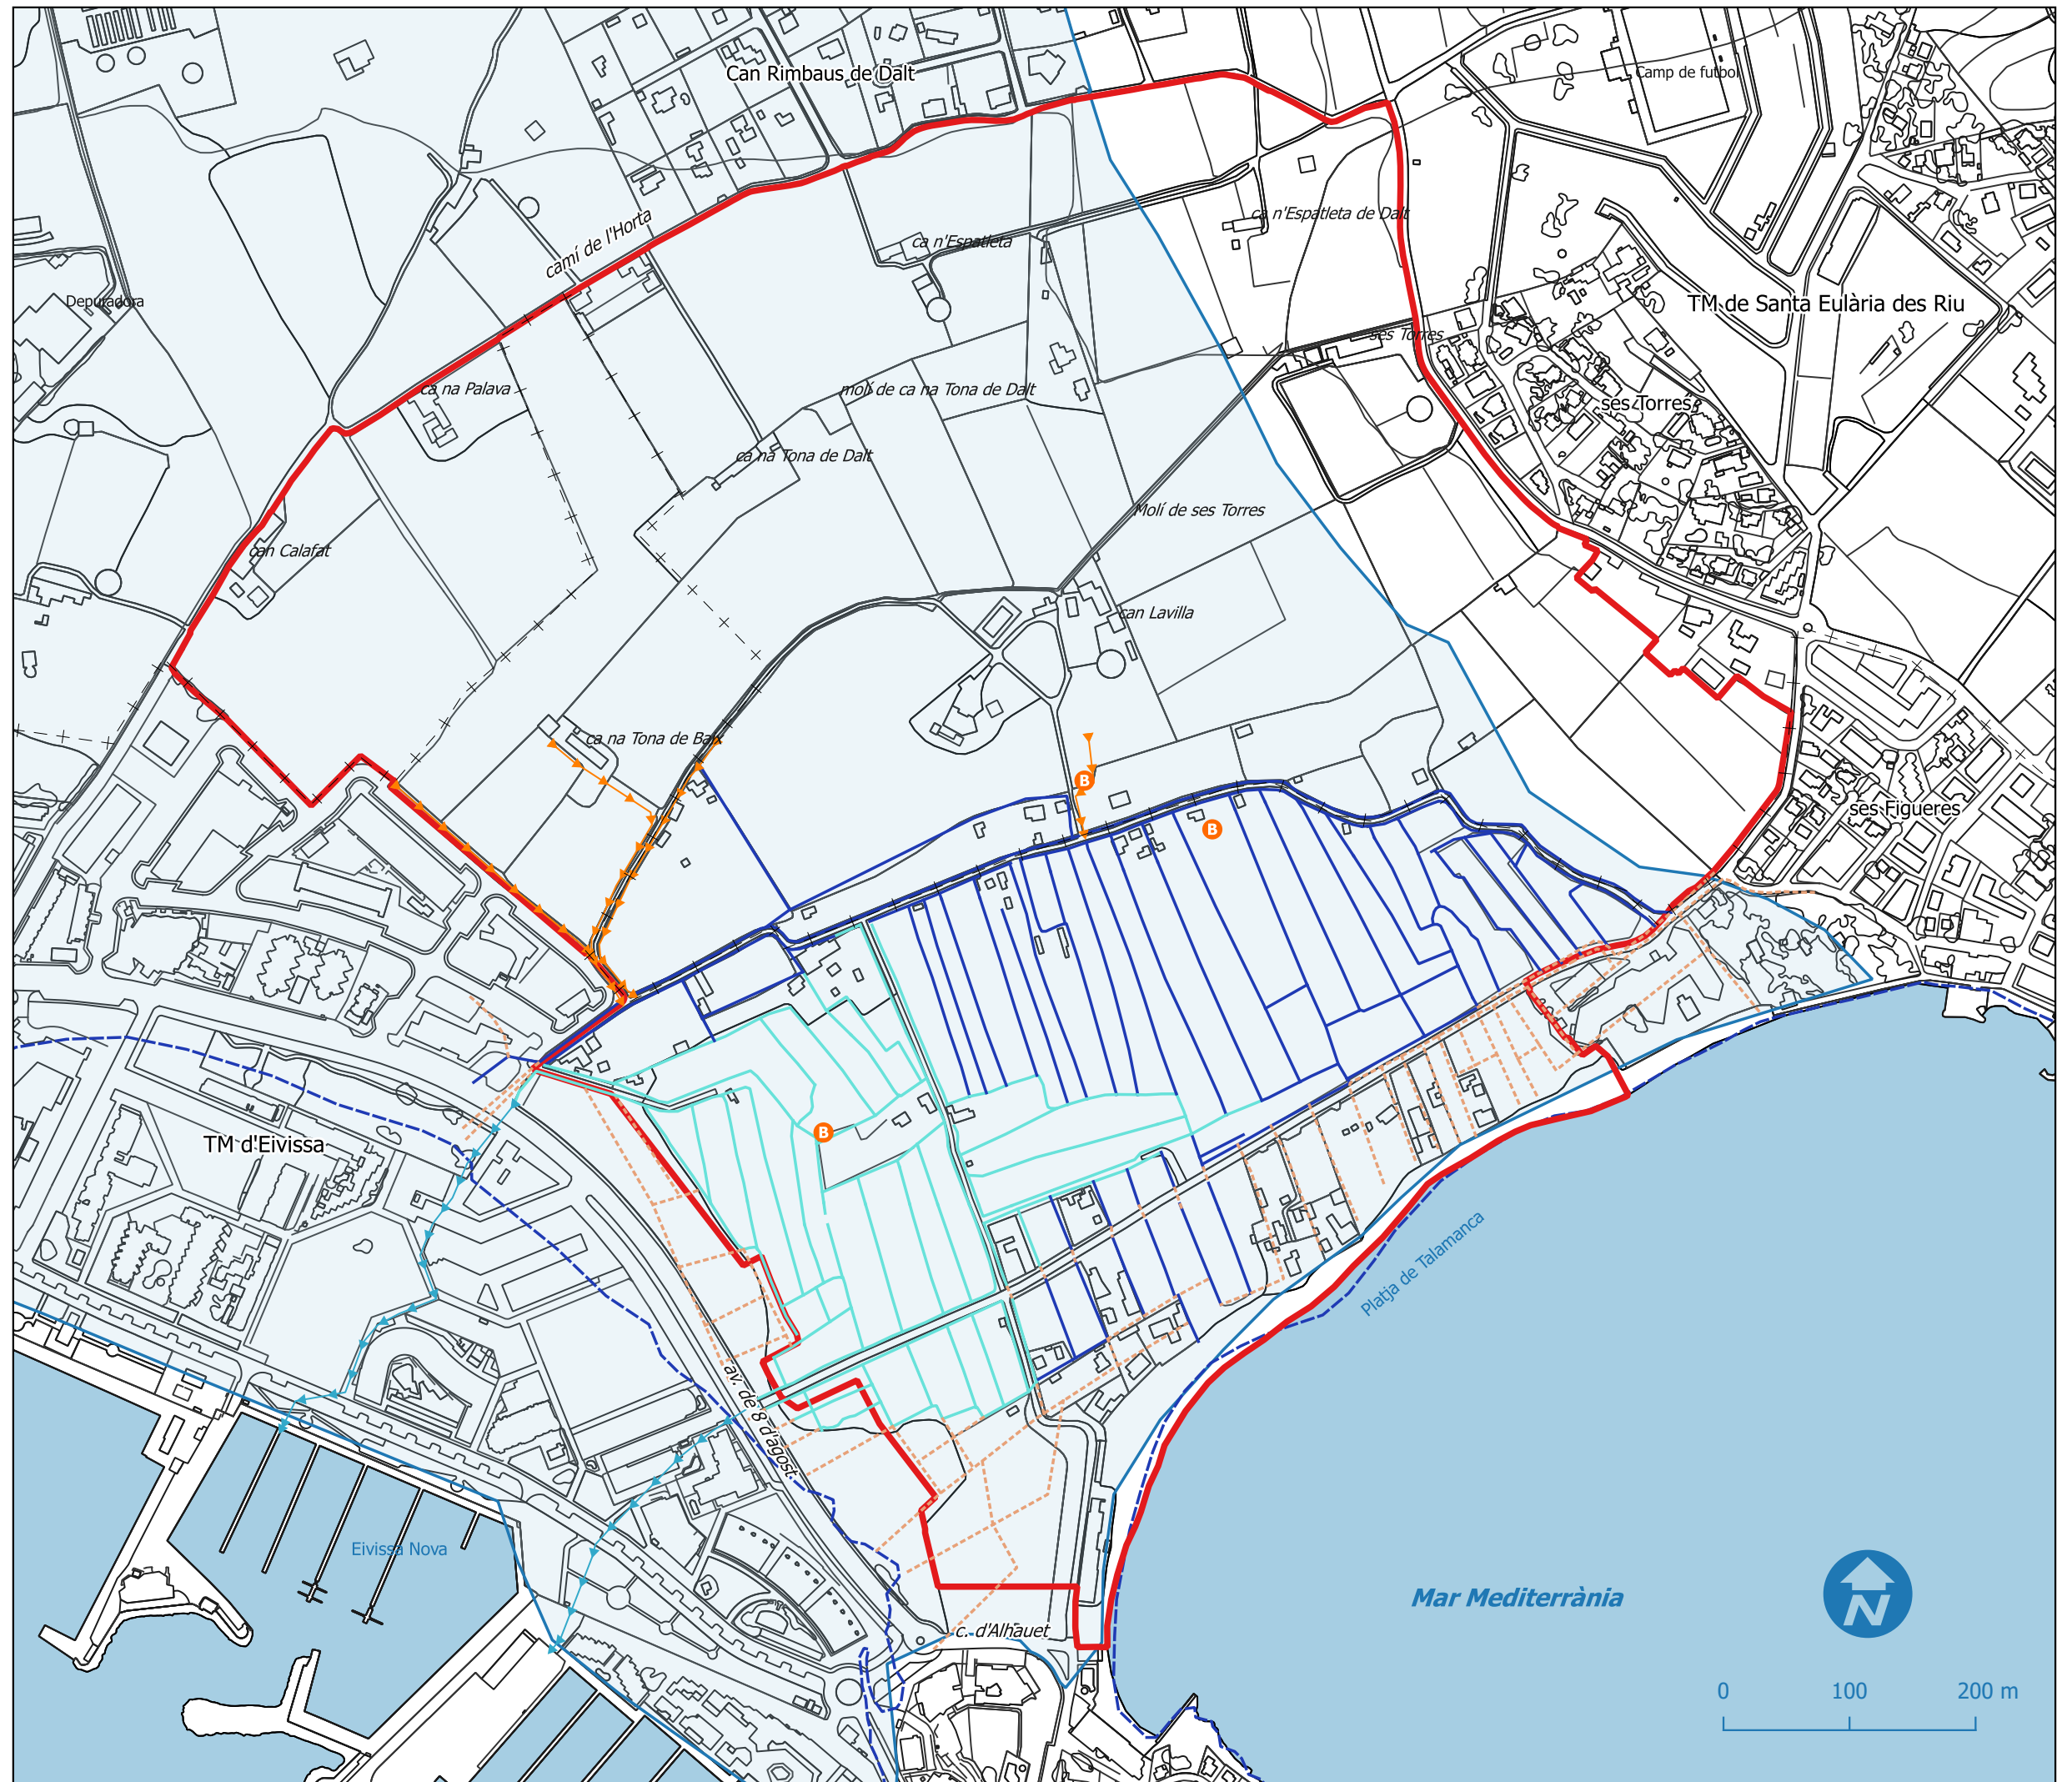

Aprovació provisional

Pla especial de conservació,
protecció i recuperació de
ses Feixes del Prat
de ses Monges

IV Geomorfologia

Llegenda

Geomorfologia

Alteracions

- Esplanacions
- Tancaments amb roques

Substrat

- Llims de plana de colmatació litoral/fluvial en saturació semipermanent
- Llims i arenes col·luvials
- Arenes fines-medies litorals
- Abocaments d'àrids

- + - Límit municipal
- Àmbit del Pla especial


Escala

1:5.000 (1 cm - 50 m) per l'original en DIN A3

Dades tècniques

Sistema de coordenades
Dàtum: ETRS89
Projecció: UTM 31N

Fons Cartogràfic
Mapa Topogràfic Balear, 2008
SITIBSA (adaptat)

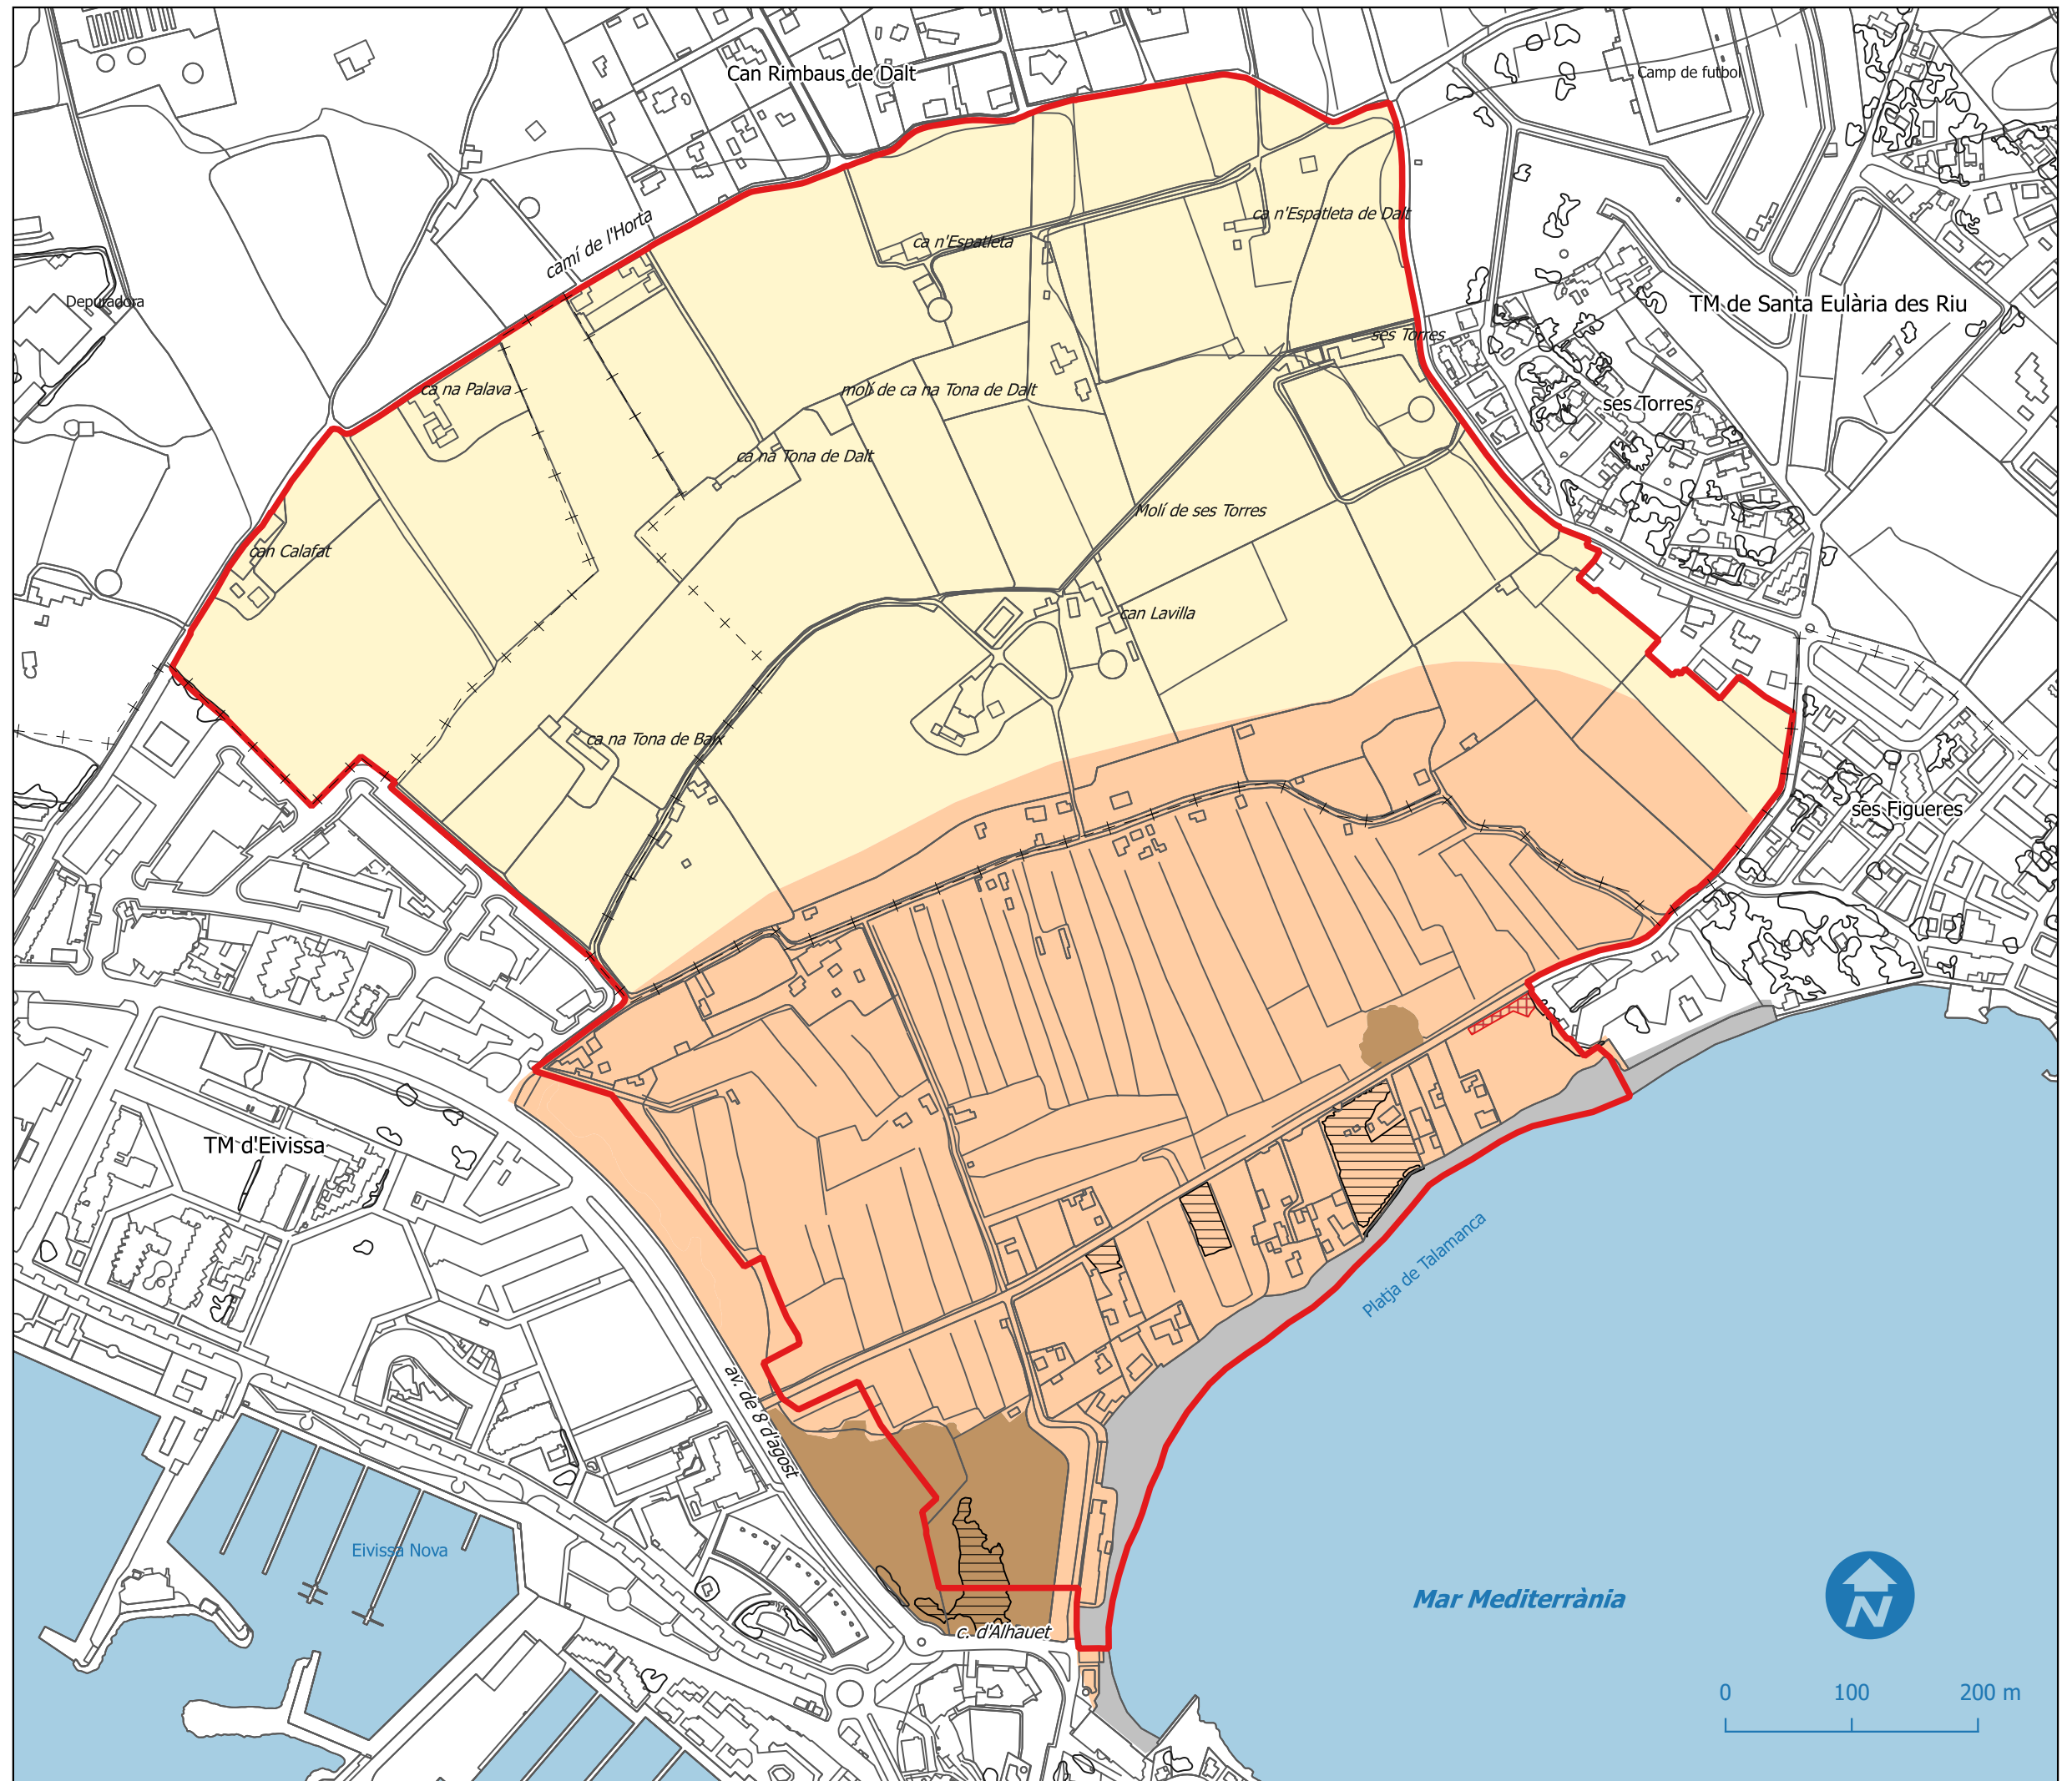

Aprovació provisional

Pla especial de conservació,
protecció i recuperació de
ses Feixes del Prat
de ses Monges

V Vegetació

Llegenda

Vegetació

- 1 Canyissar
- 2 Canyissar amb jonqueres
- 3 Canyissar amb presència de pi
- 4 Jonqueres
- 5 Salicorniar amb jonqueres
- 6 Salicorniar
- 7 Canya borda
- 8 Àrea en regeneració
- 9 Bosc de galeria plantat
- 10 Comunitats dunars segregades
- 11 Platja
- S Conreus agrícoles de secà
- R Regadiu
- P Plantació
- E Vegetació sobre materials d'excavació
- Z Zones sense vegetació natural

- + - Límit municipal
- ▭ Àmbit del Pla especial

Escala

1:5.000 (1 cm - 50 m) per l'original en DIN A3


Dades tècniques

Sistema de coordenades
Datum: ETRS89
Projecció: UTM 31N

Fons Cartogràfic
Mapa Topogràfic Balear, 2008
SITIBSA (adaptat)

Consell d'Eivissa

Eivissa, juny de 2017

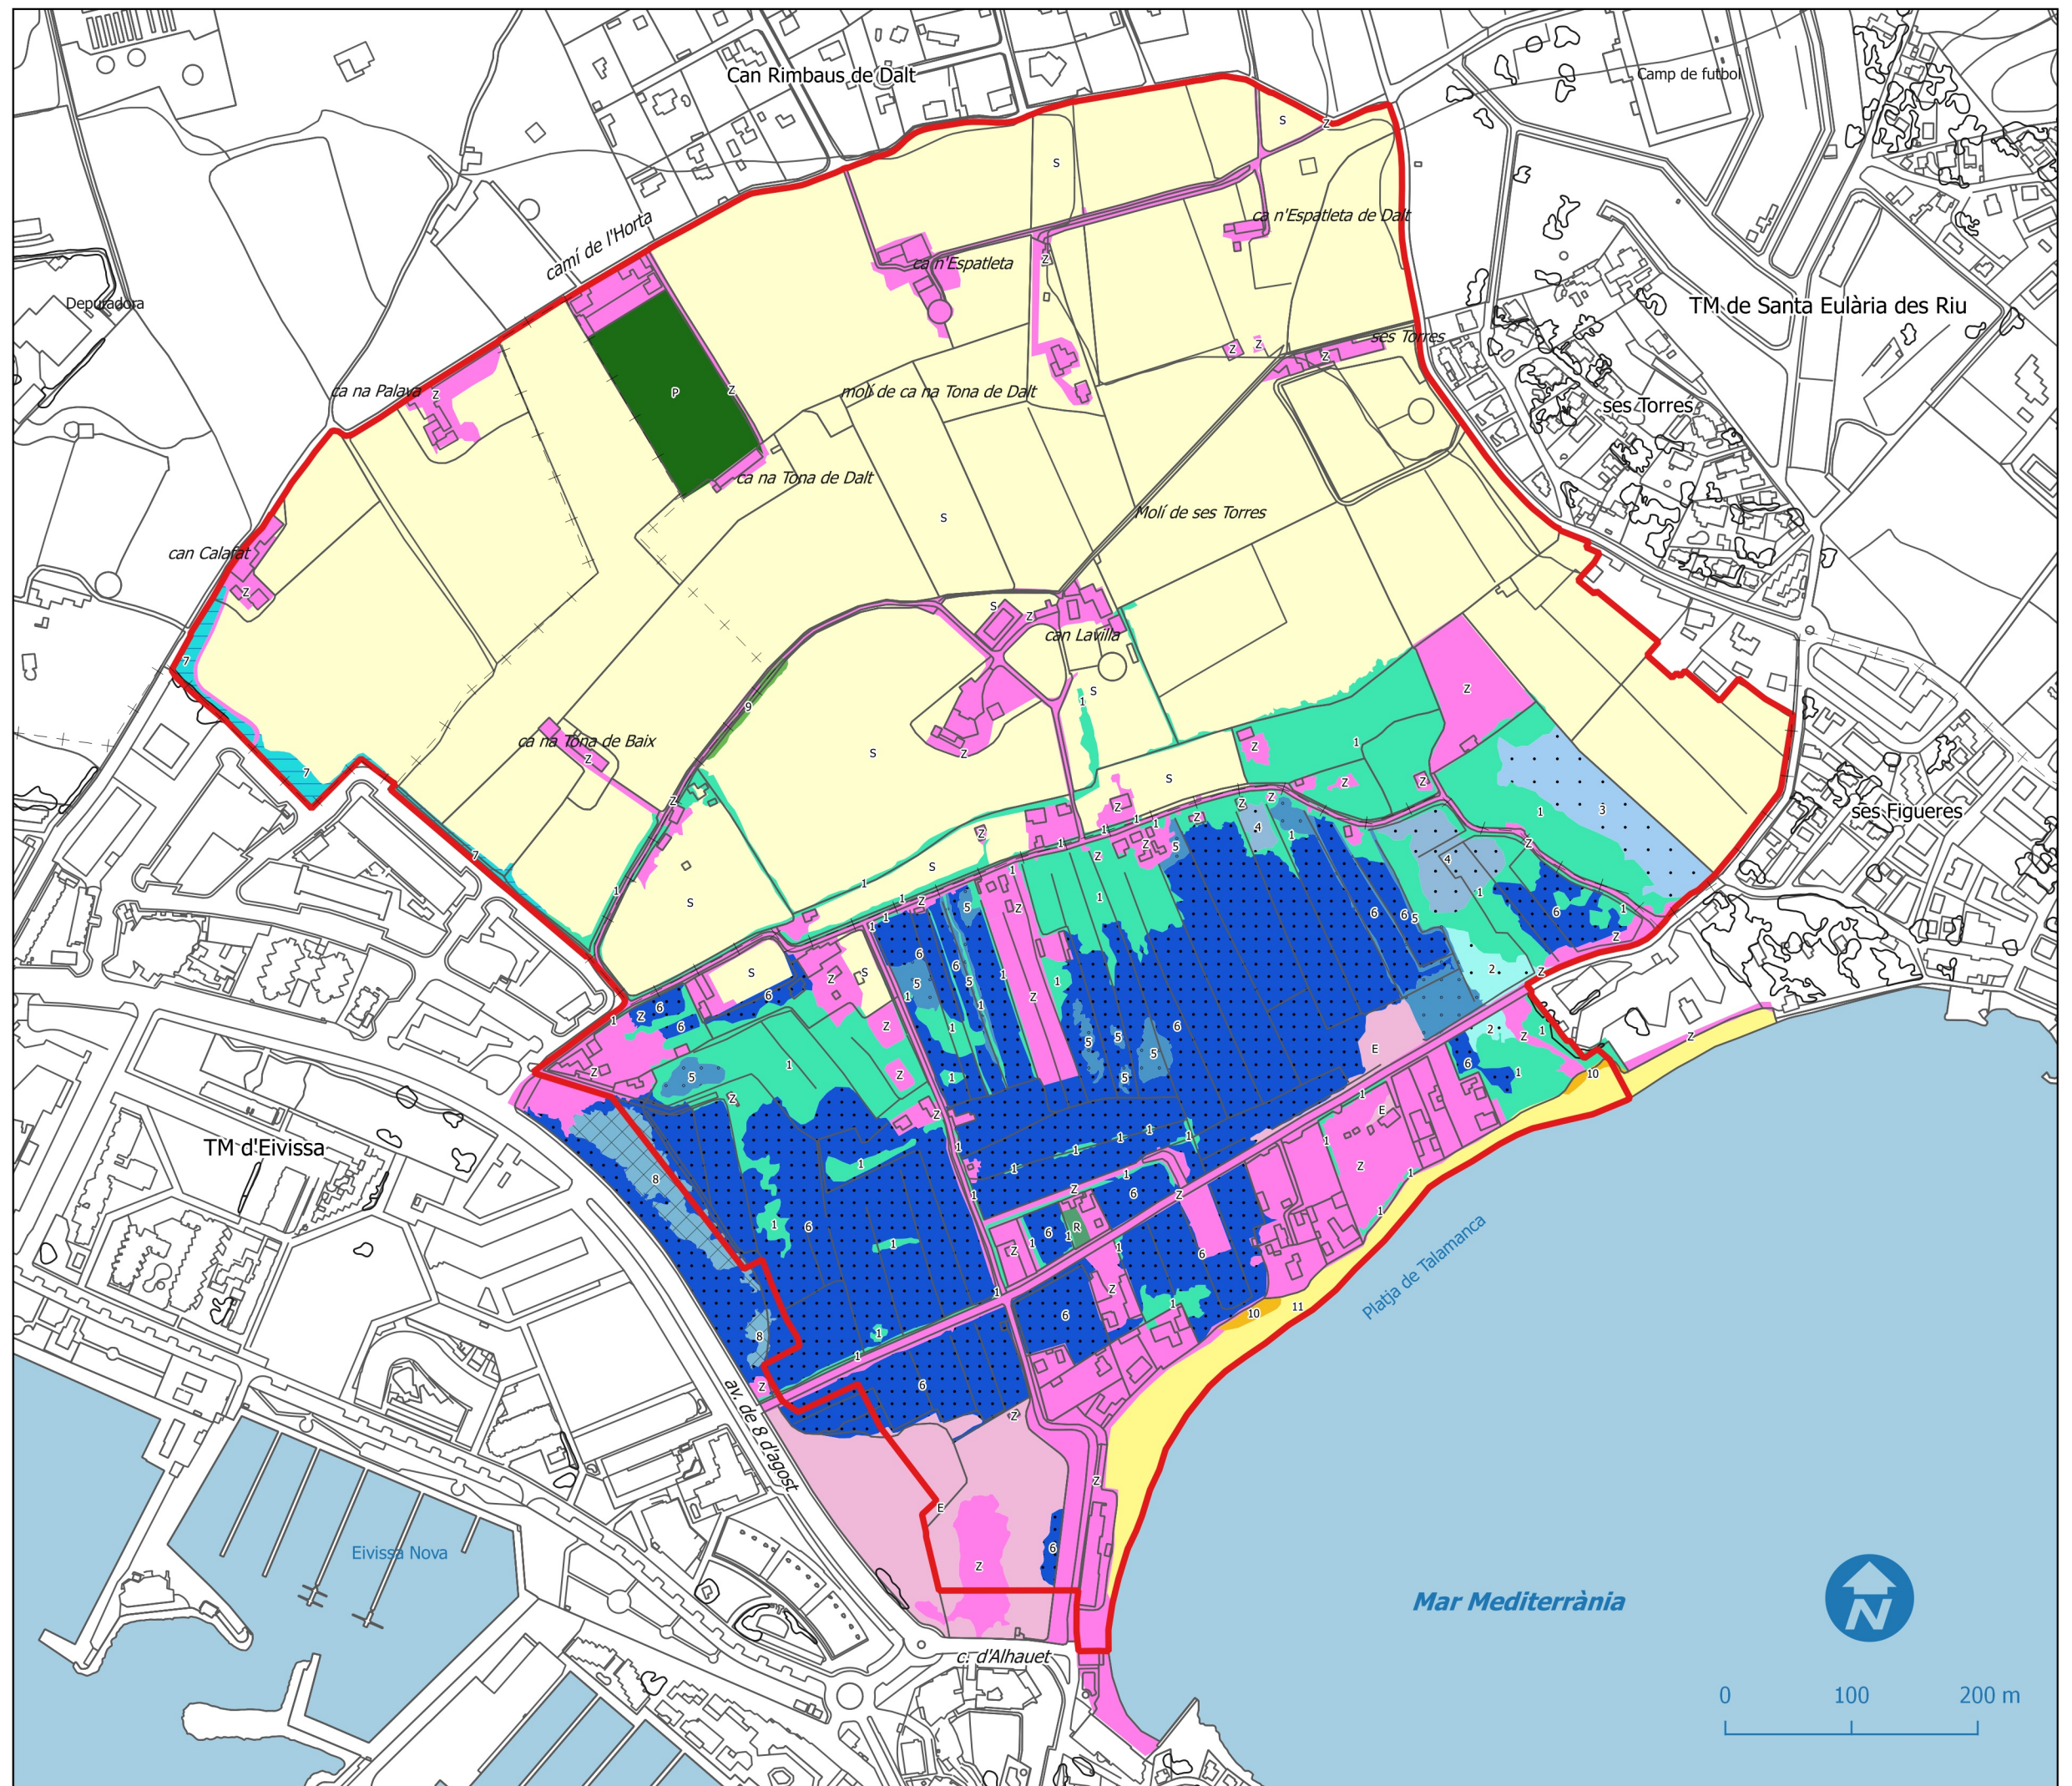

Aprovació provisional

Pla especial de conservació,
protecció i recuperació de
ses Feixes del Prat
de ses Monges

VI Fauna

Llegenda

Fauna

- Fauna de zones humides
- Fauna de solseres i jonqueres
- Palustre
- Fauna litoral
- Fauna de camps i zones agrícoles
- Fauna de zones antropitzades

- + - Límit municipal
- ▭ Àmbit del Pla especial

Escala

1:5.000 (1 cm - 50 m) per l'original en DIN A3


Dades tècniques

Sistema de coordenades
Dàtum: ETRS89
Projecció: UTM 31N

Fons Cartogràfic
Mapa Topogràfic Balear, 2008
SITIBSA (adaptat)

Consell d'Eivissa

Eivissa, juny de 2017

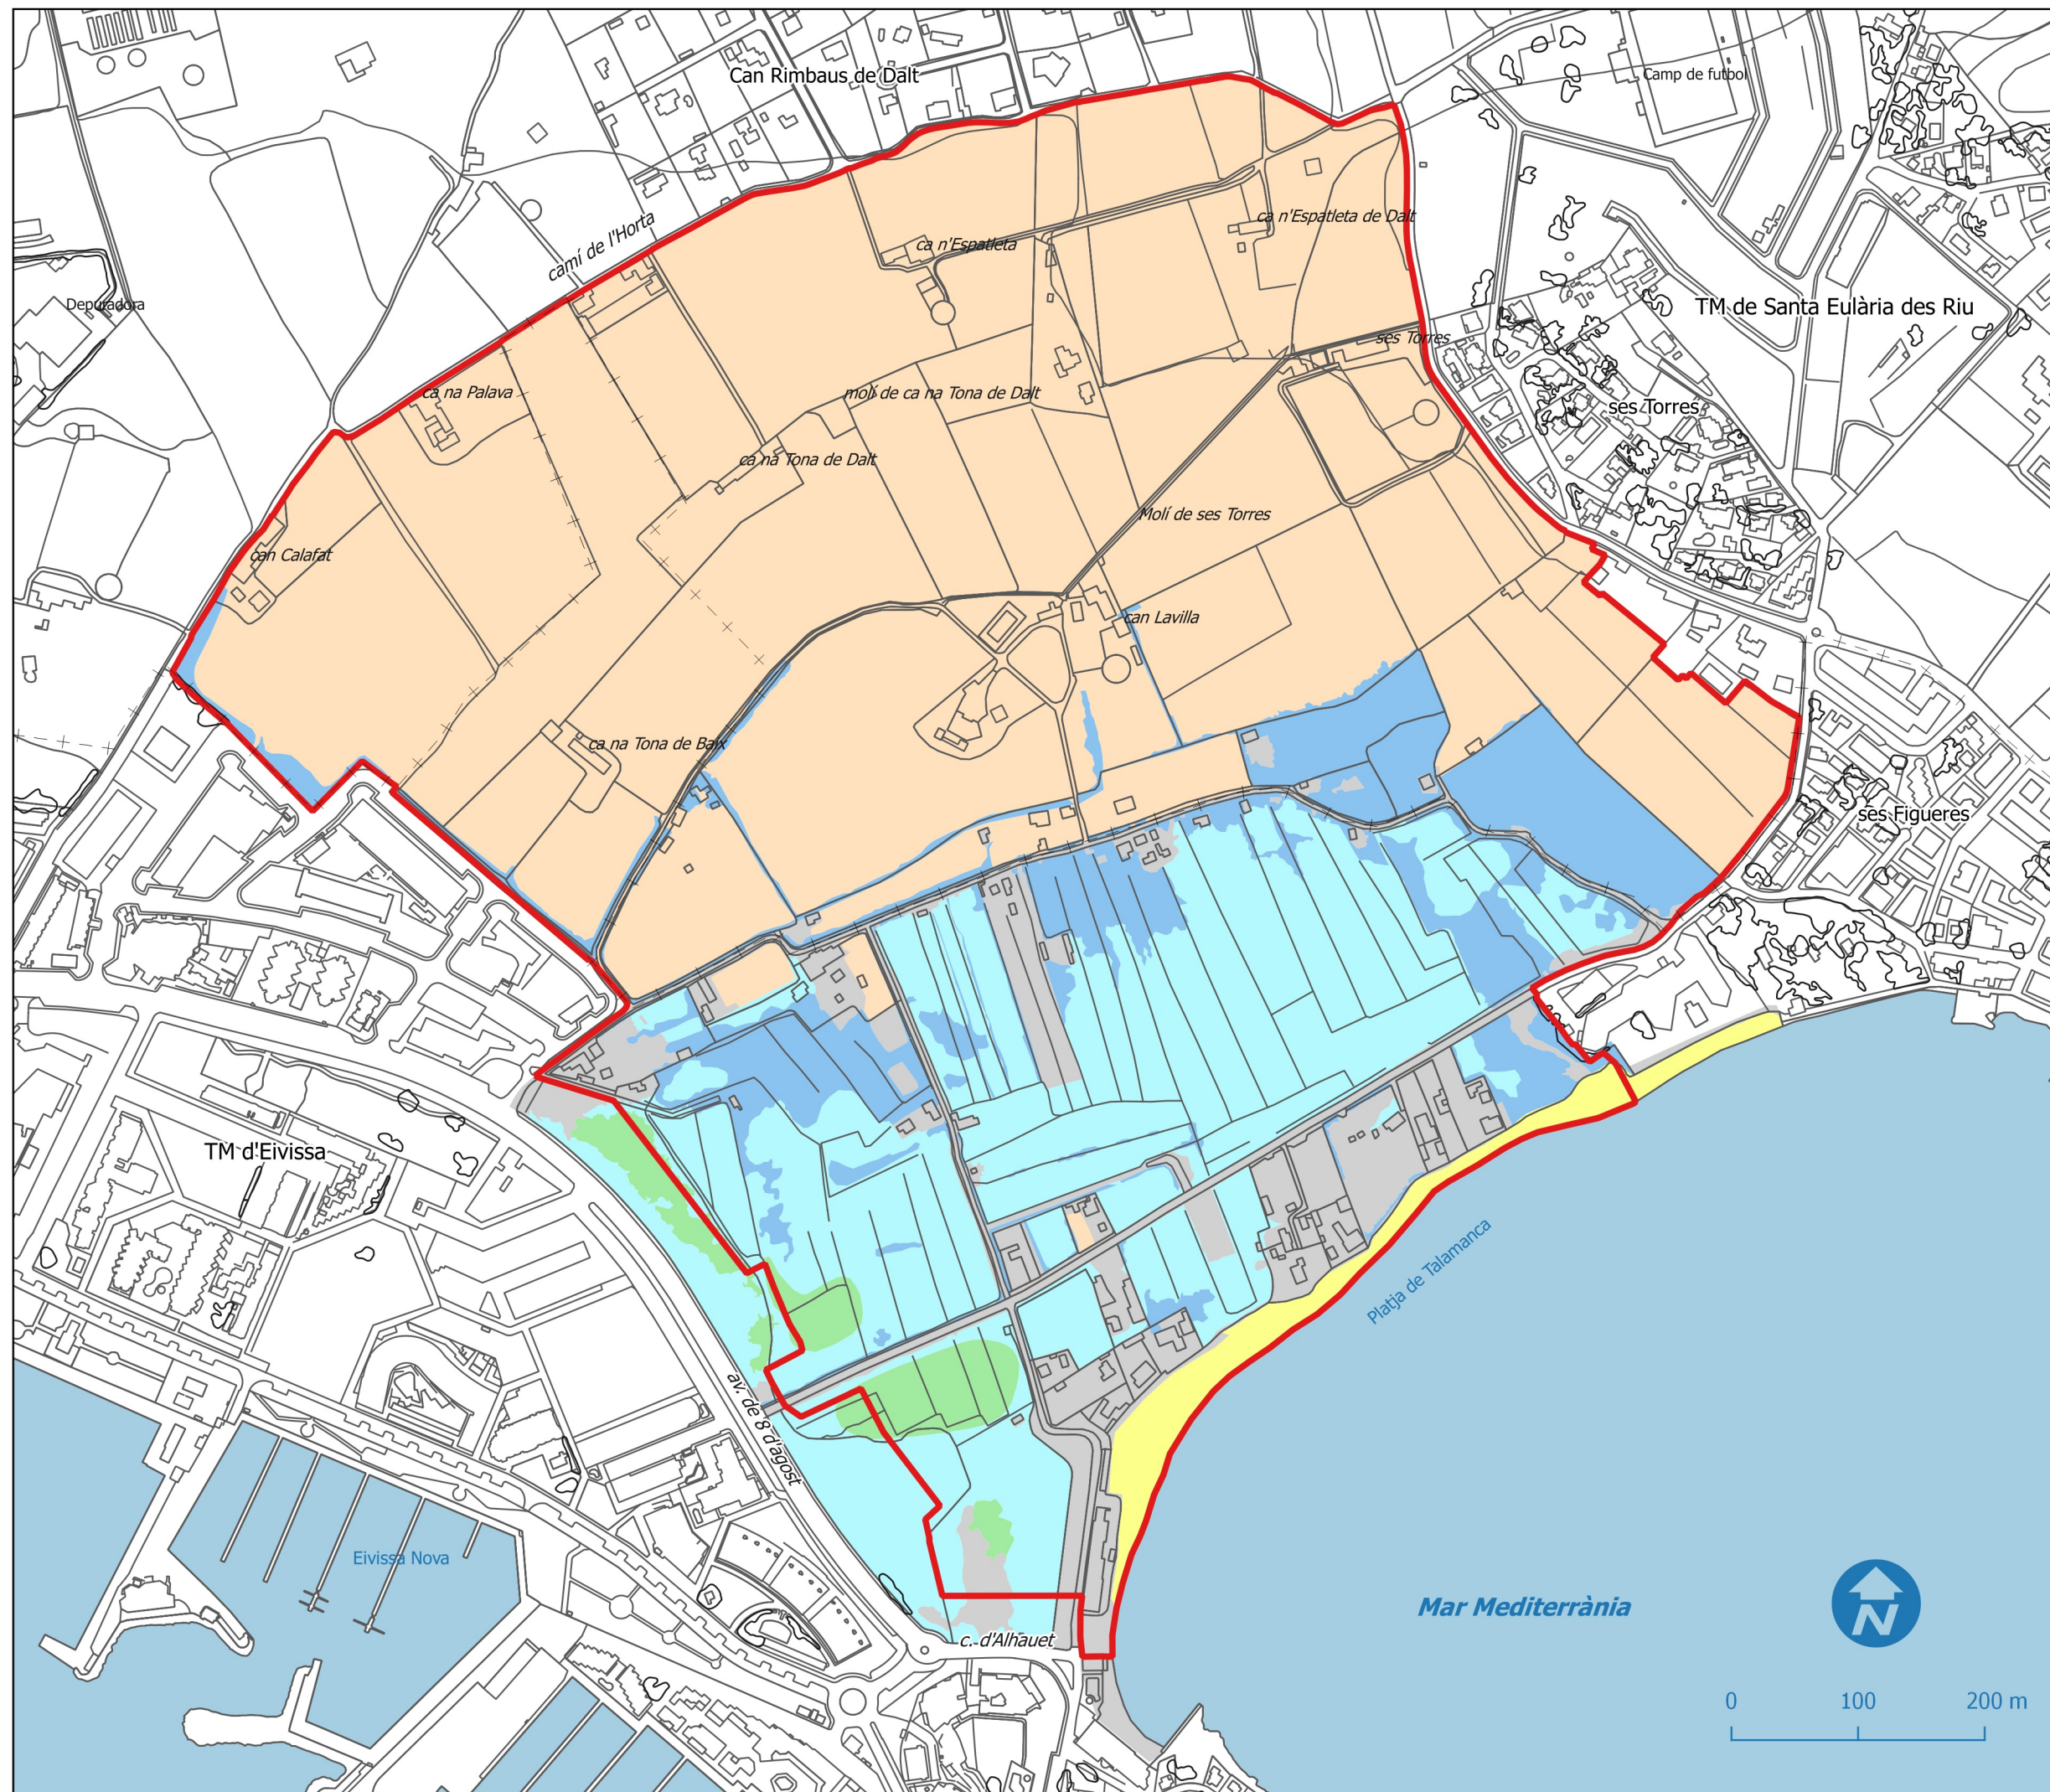

0 100 200 m

Aprovació provisional

Pla especial de conservació,
protecció i recuperació de
ses Feixes del Prat
de ses Monges

VII Usos del sòl

Llegenda

Usos del sòl

- Vegetació natural
- Conreus agrícoles de secà
- Regadiu
- Plantació
- Residencial dispers i vials
- Residencial i turístic (i improductiu)
- Platja
- Erms

- + - Límit municipal
- Àmbit del Pla especial

Escala

1:5.000 (1 cm - 50 m) per l'original en DIN A3

Dades tècniques


Sistema de coordenades
Dàtum: ETRS89
Projecció: UTM 31N

Fons Cartogràfic
Mapa Topogràfic Balear, 2008
SITIBSA (adaptat)

Consell d'Eivissa



Eivissa, juny de 2017

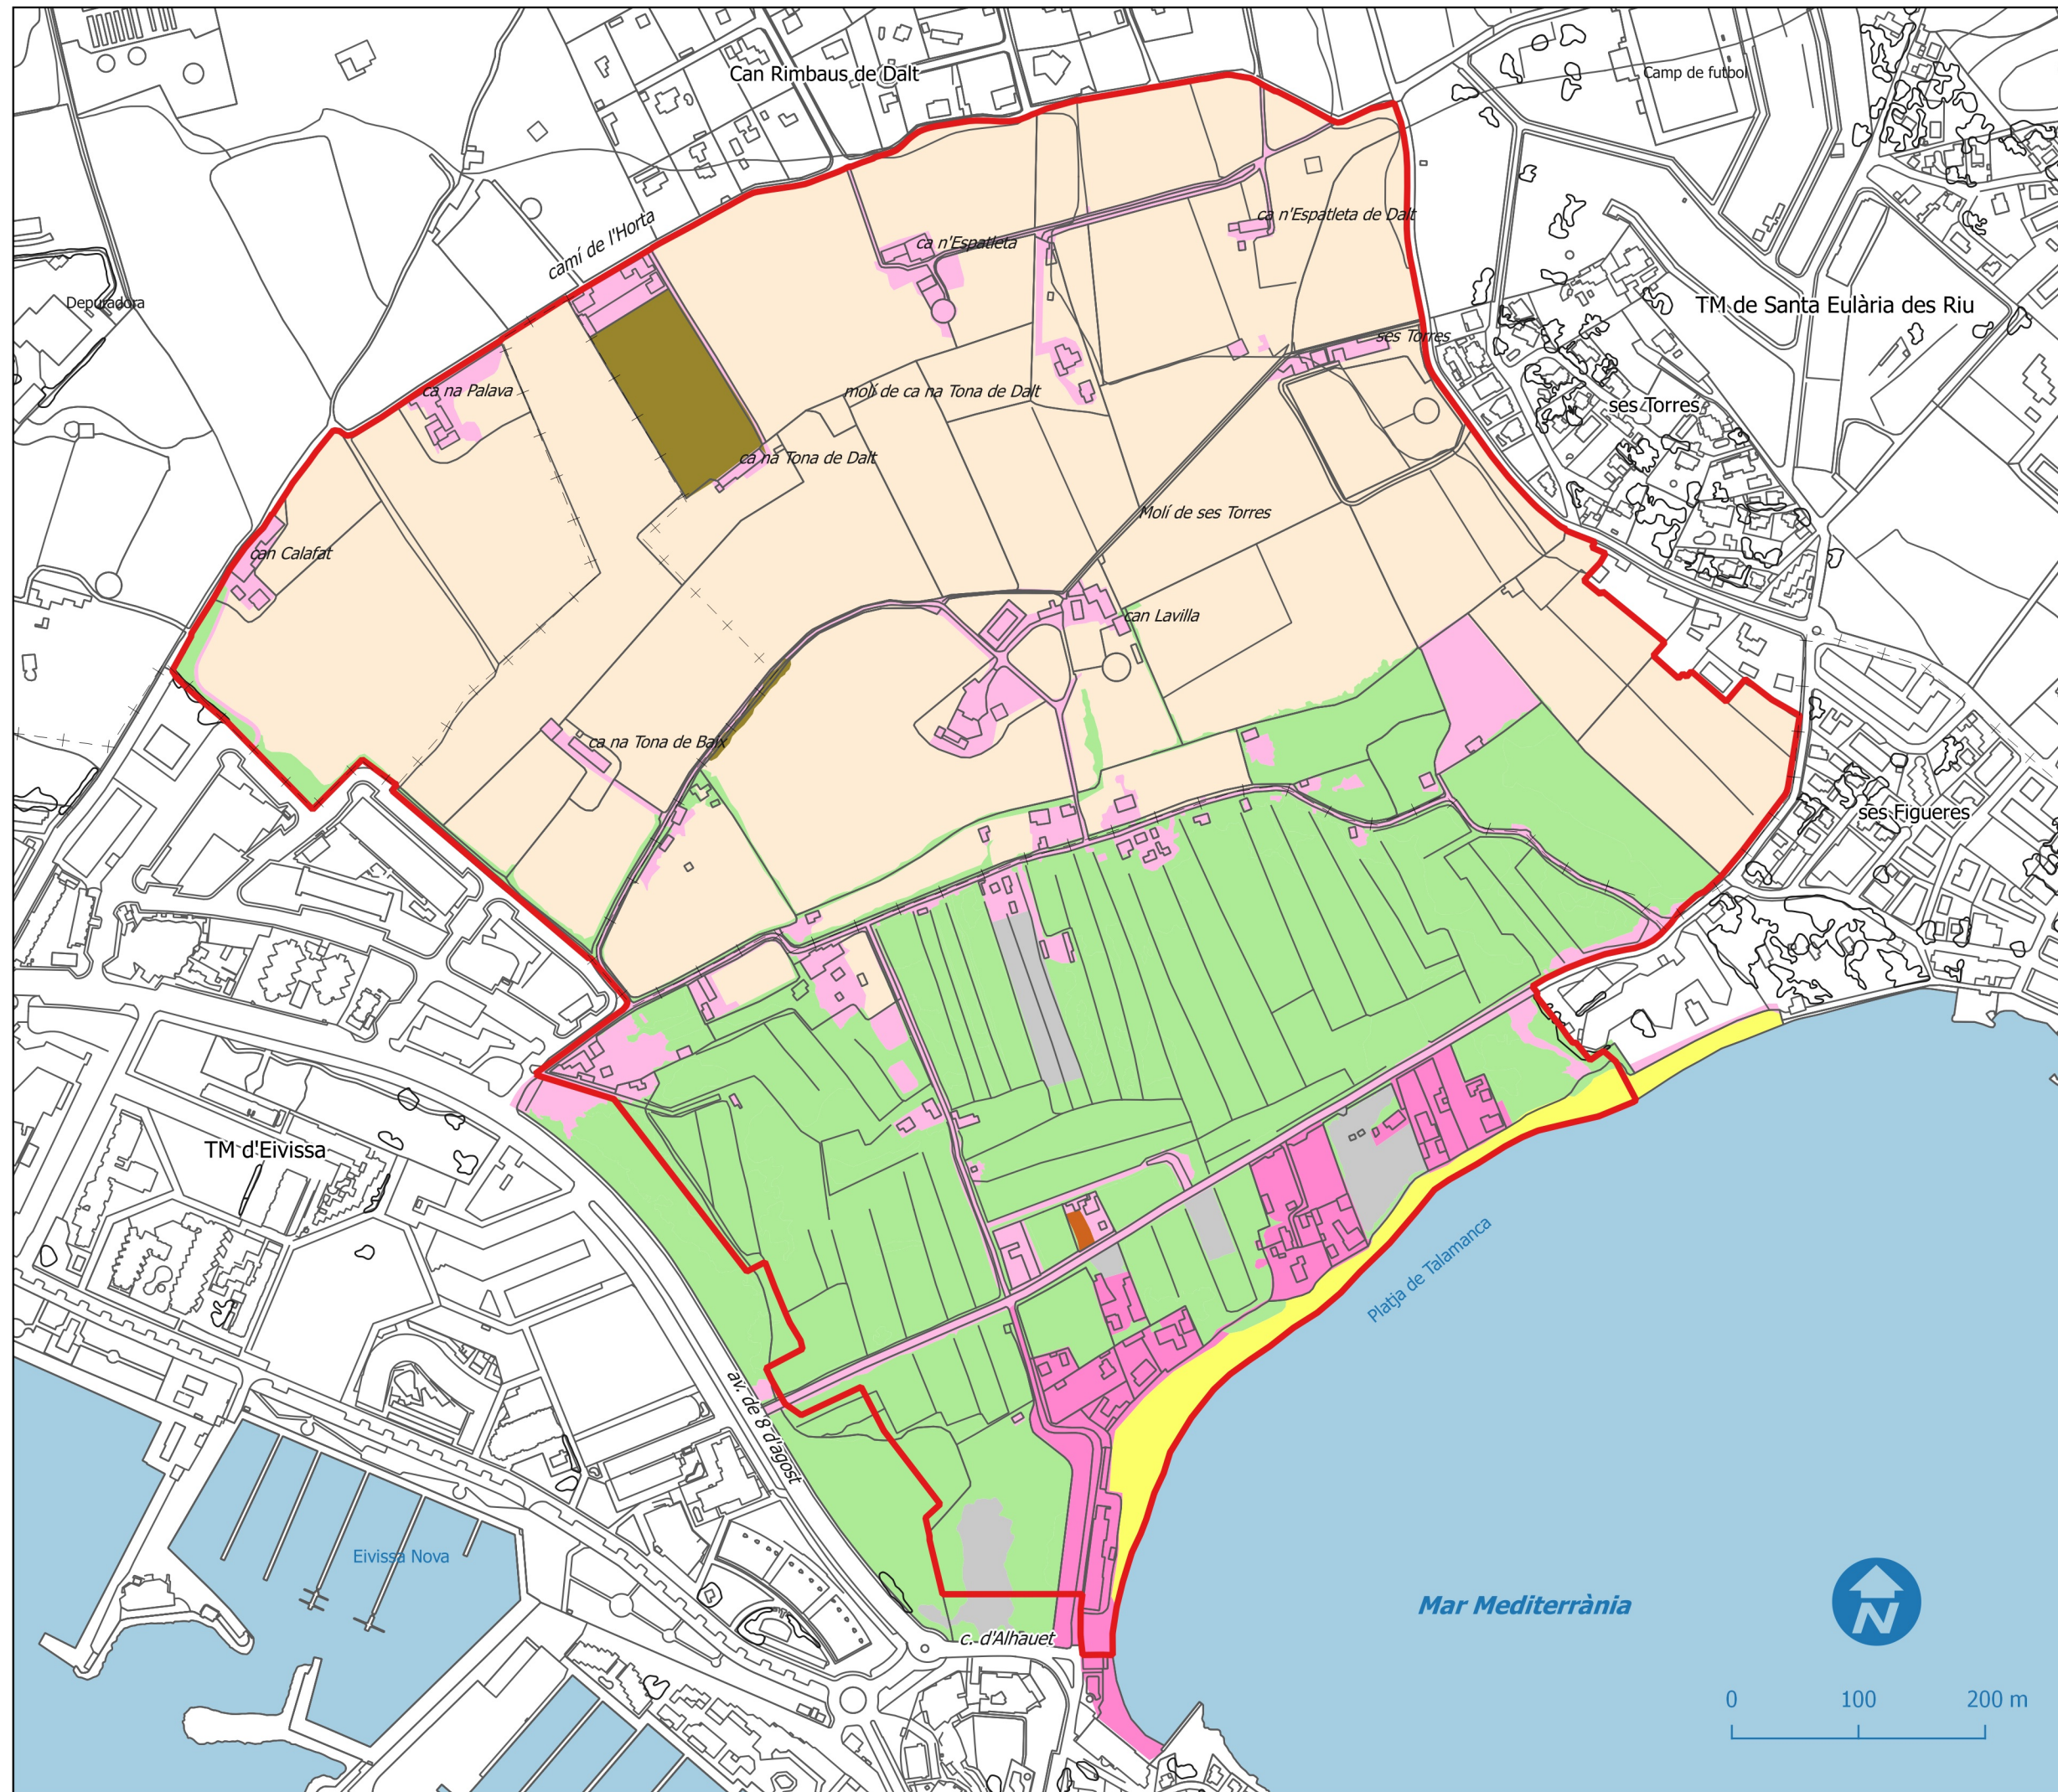

Aprovació provisional
Pla especial de conservació, protecció i recuperació de ses Feixes del Prat de ses Monges

VIII Patrimoni i paisatge

Llegenda

Elements patrimonials

Elements de l'Annex 6*

- 01 Edificacions i construccions (E00)
- 01 Portals de feixa (PT00)

Elements linials

- Paret
- Paret de pedra
- Paret de pedra amb esquena d'ase
- Paret de pedra amb canalització
- Paret de pedra amb esquena d'ase i canalització
- Sèquia sense elements constructius
- Camins tradicionals

Origen de l'estructura tradicional

- Feixes medievals
- Feixes del segle XVII

Altres construccions* (Annex 7)

- 01 Edificacions en zona litoral (P00)
- 01 Altres construccions (E00)
- + - Límit municipal
- Àmbit del Pla especial


* La codificació numèrica dels elements i construccions es correspon a la dels annexos 6 i 7 del document "Estudis i memòria informativa"

Escala

1:5.000 (1 cm - 50 m) per l'original en DIN A3

Dades tècniques


Sistema de coordenades
 Dàtum: ETRS89
 Projecció: UTM 31N
 Fons Cartogràfic
 Mapa Topogràfic Balear, 2008
 SITIBSA (adaptat)

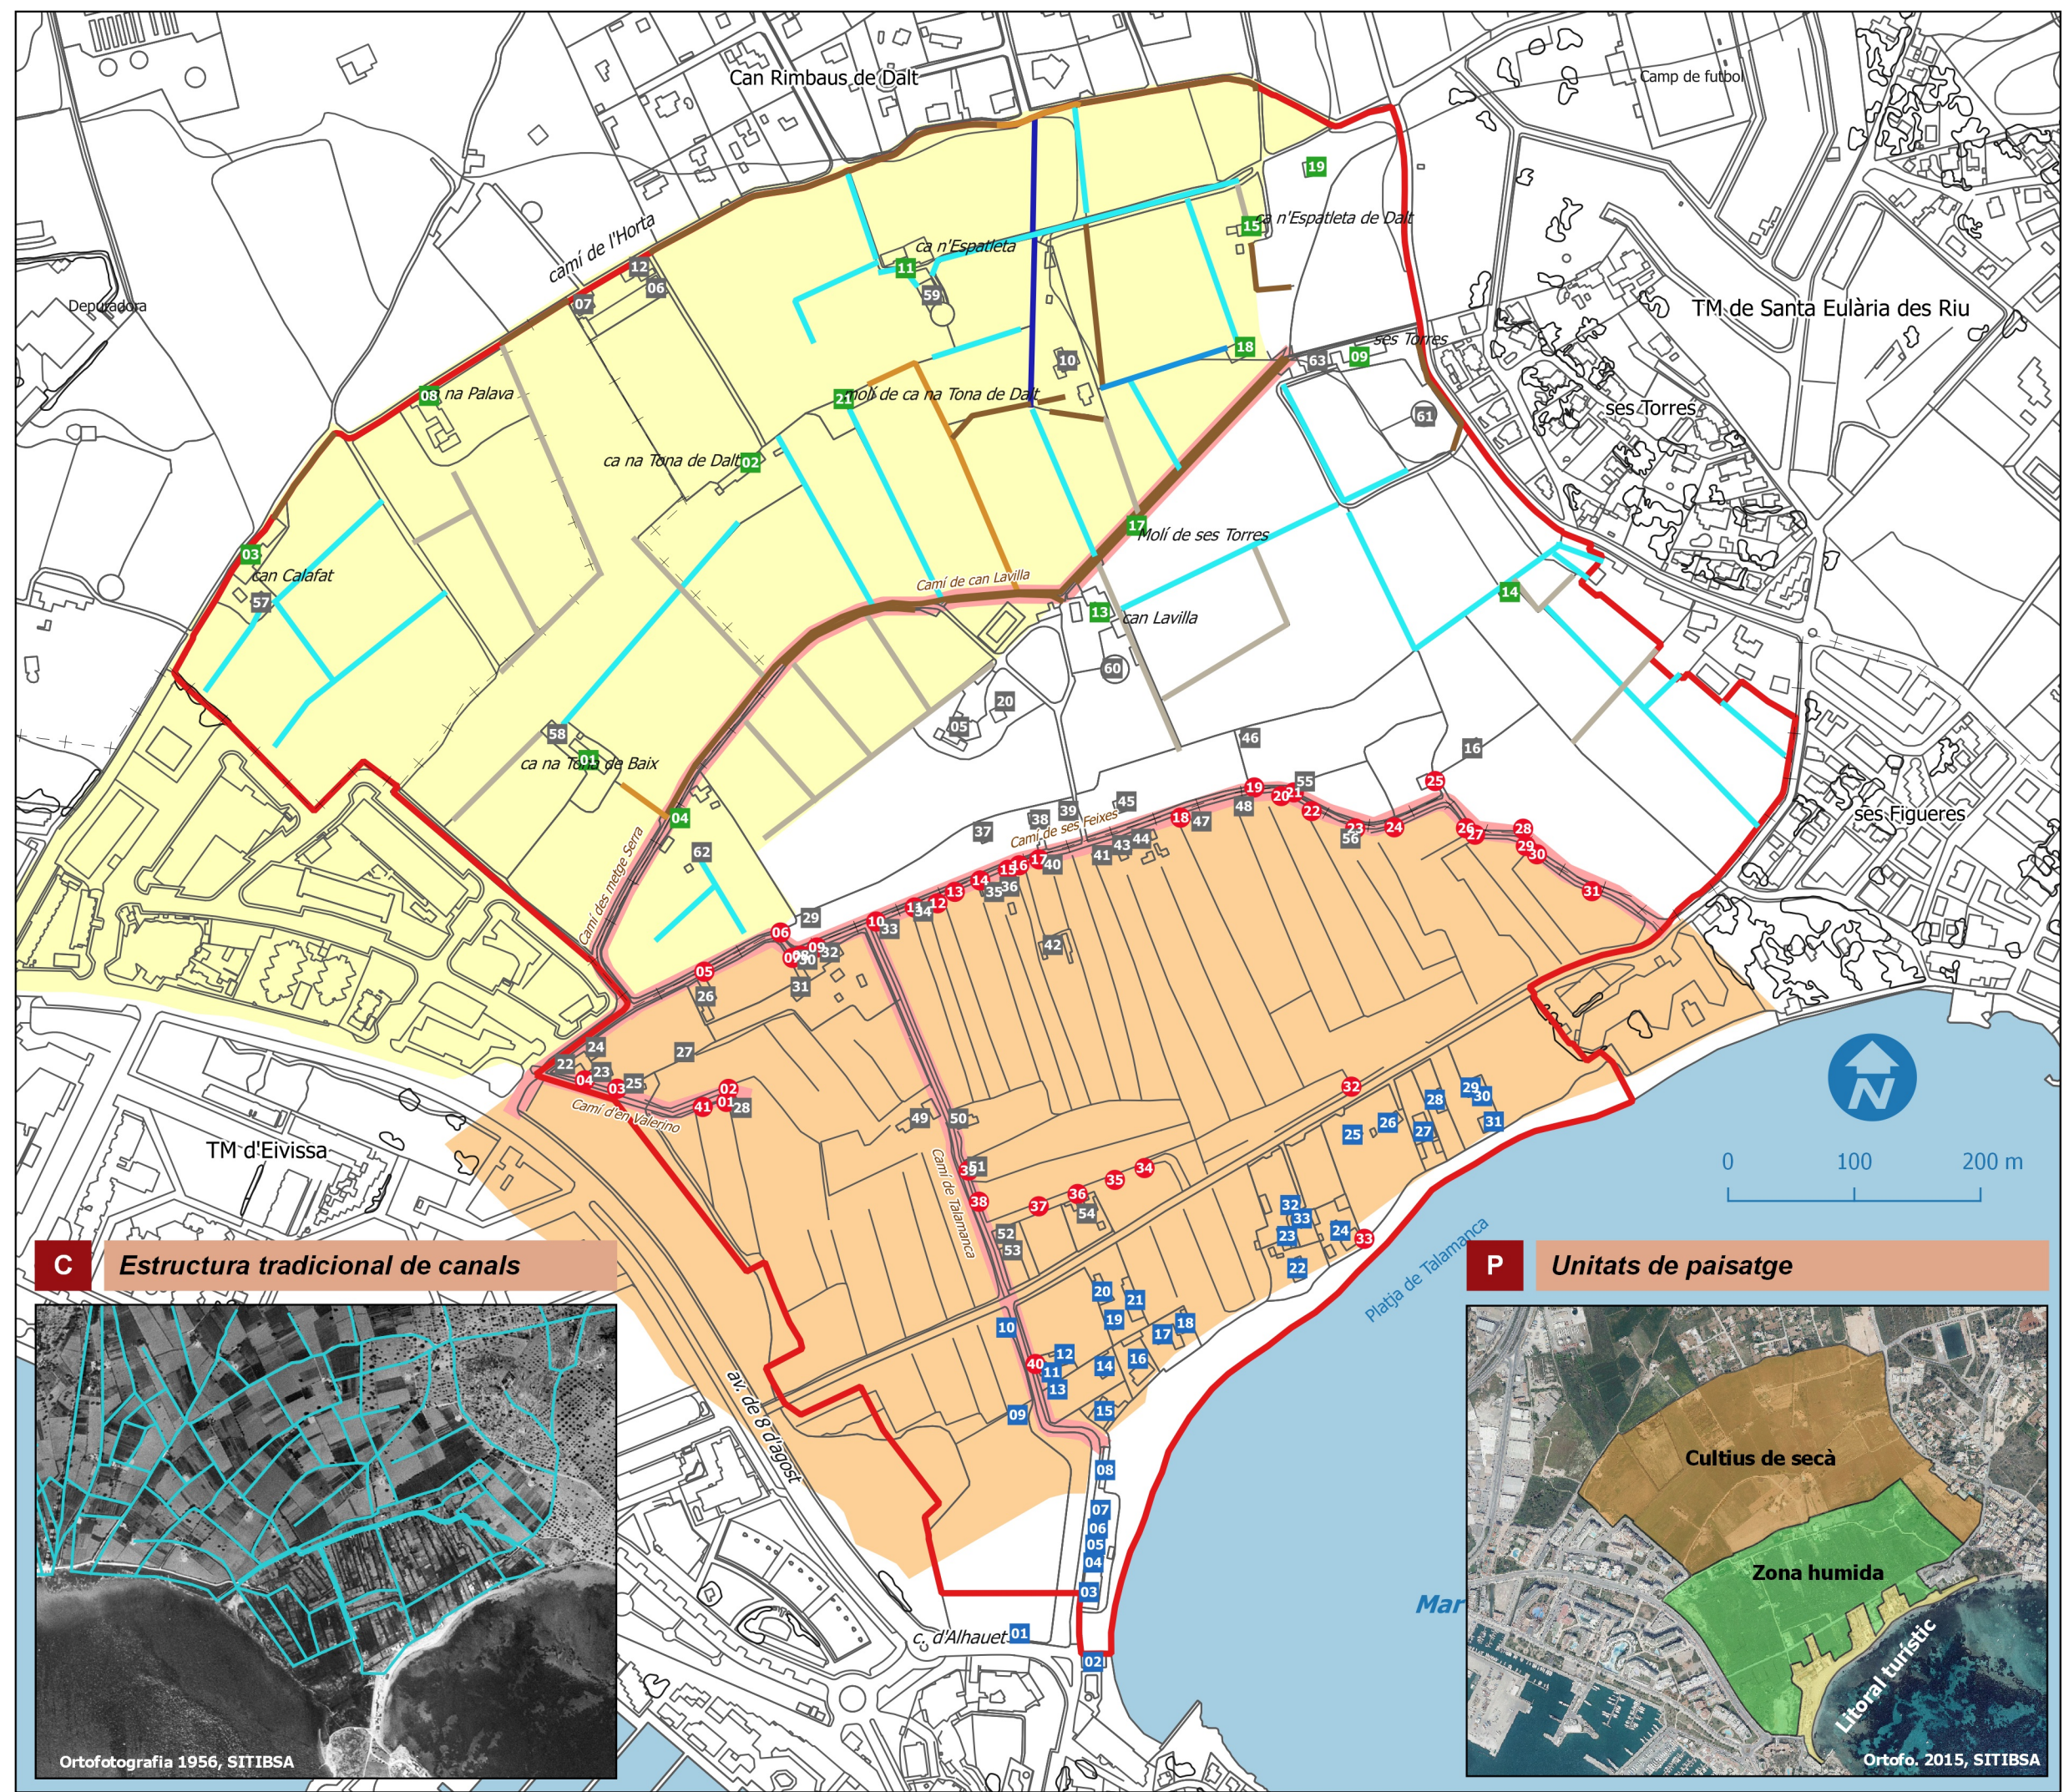

C Estructura tradicional de canals



P Unitats de paisatge

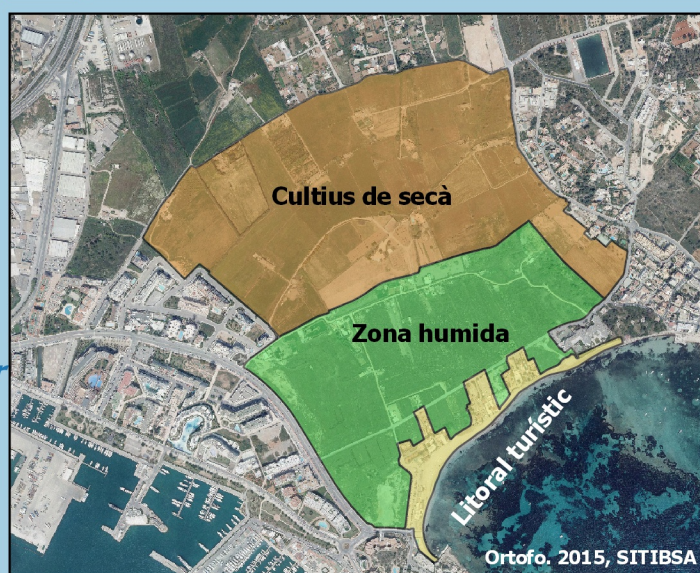











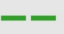
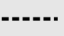
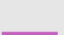



Aprovació provisional

Pla especial de conservació,
protecció i recuperació de
ses Feixes del Prat
de ses Monges

IX Zonificació

 Llegenda

Zonificació

-  Àrea central
-  Àrea interior
-  Àrea litoral
-  Vials de l'art. 21.1.b (Eivissa)
-  Vials de l'art. 20.1.b (TM de Santa Eulària des Riu)
-  Aparcament
-  Llacuna, hide i accés des del Centre d'interpretació segons actuació 1.3 (Ubicació orientativa)
-  Servitud de protecció
-  Servitud de trànsit
-  Domini públic maritimoterrestre
-  Zona d'influència
-  Ribera de la mar (ZRM)
-  Límit municipal
-  Àmbit del Pla especial

Escala

1:5.000 (1 cm - 50 m) per l'original en DIN A3


Dades tècniques


Sistema de coordenades
Dàtum: ETRS89
Projecció: UTM 31N

Fons Cartogràfic
Mapa Topogràfic Balear, 2008
SITIBSA (adaptat)


Consell d'Eivissa

Eivissa, juny de 2017

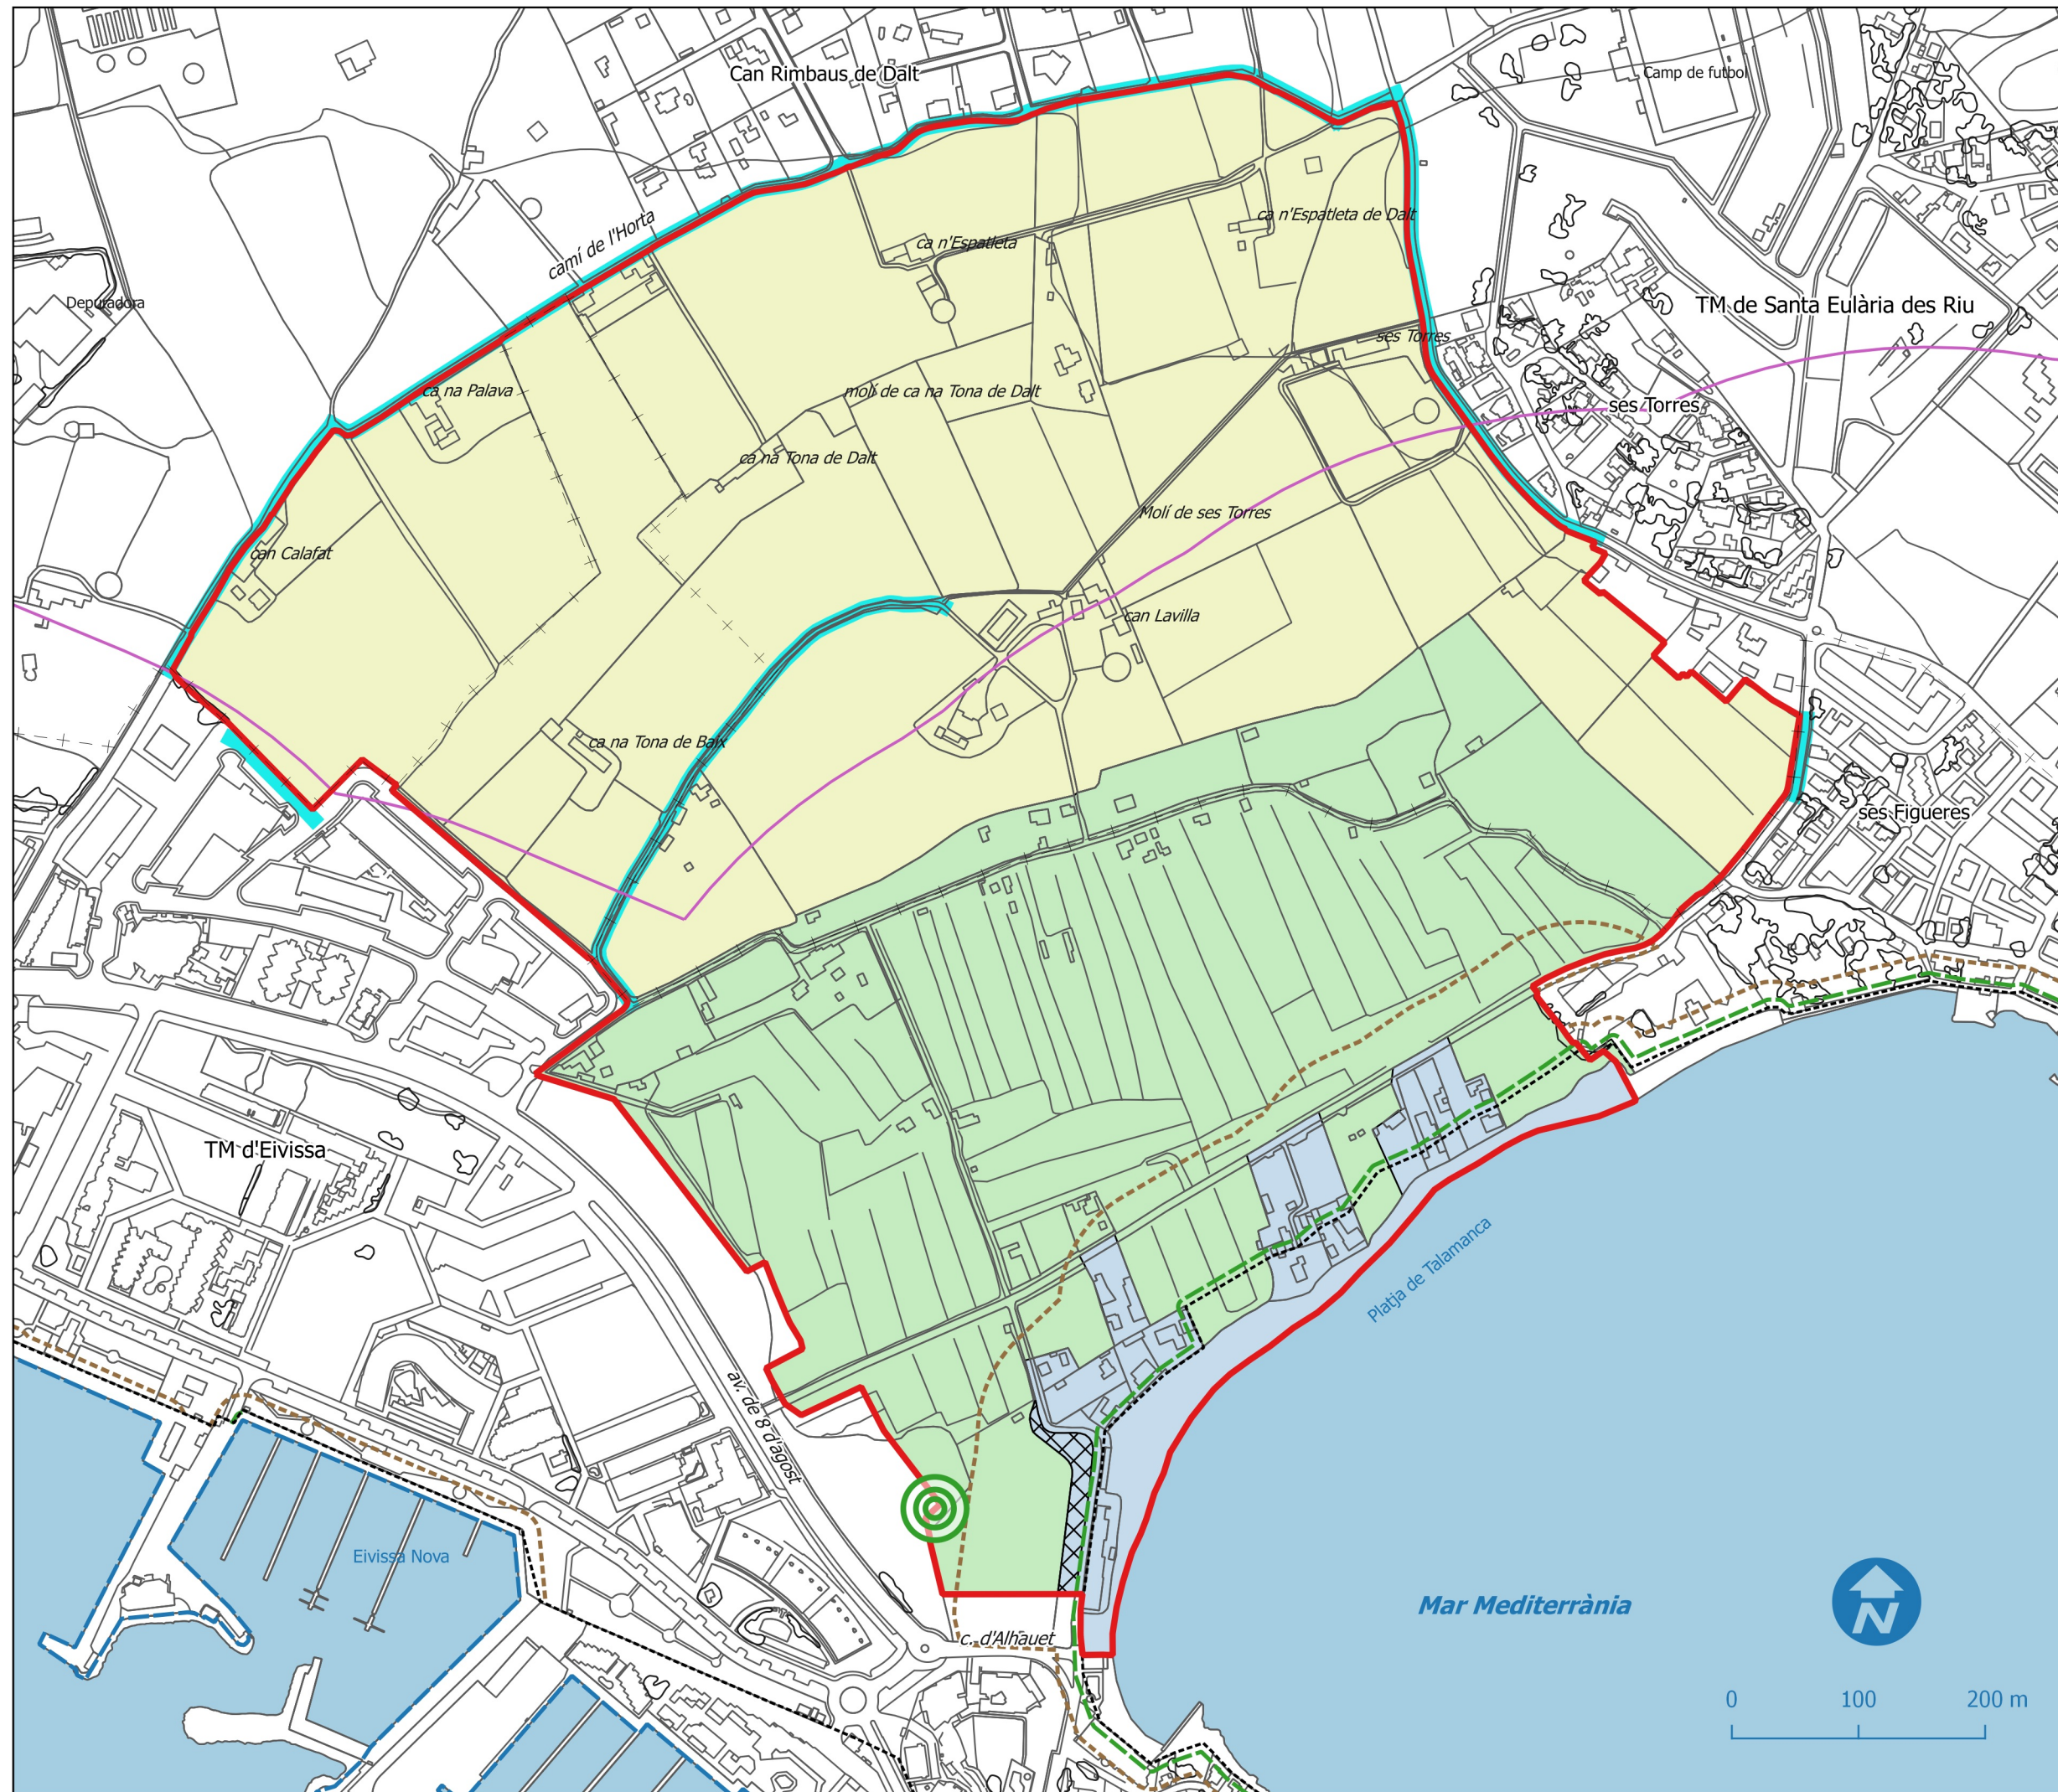

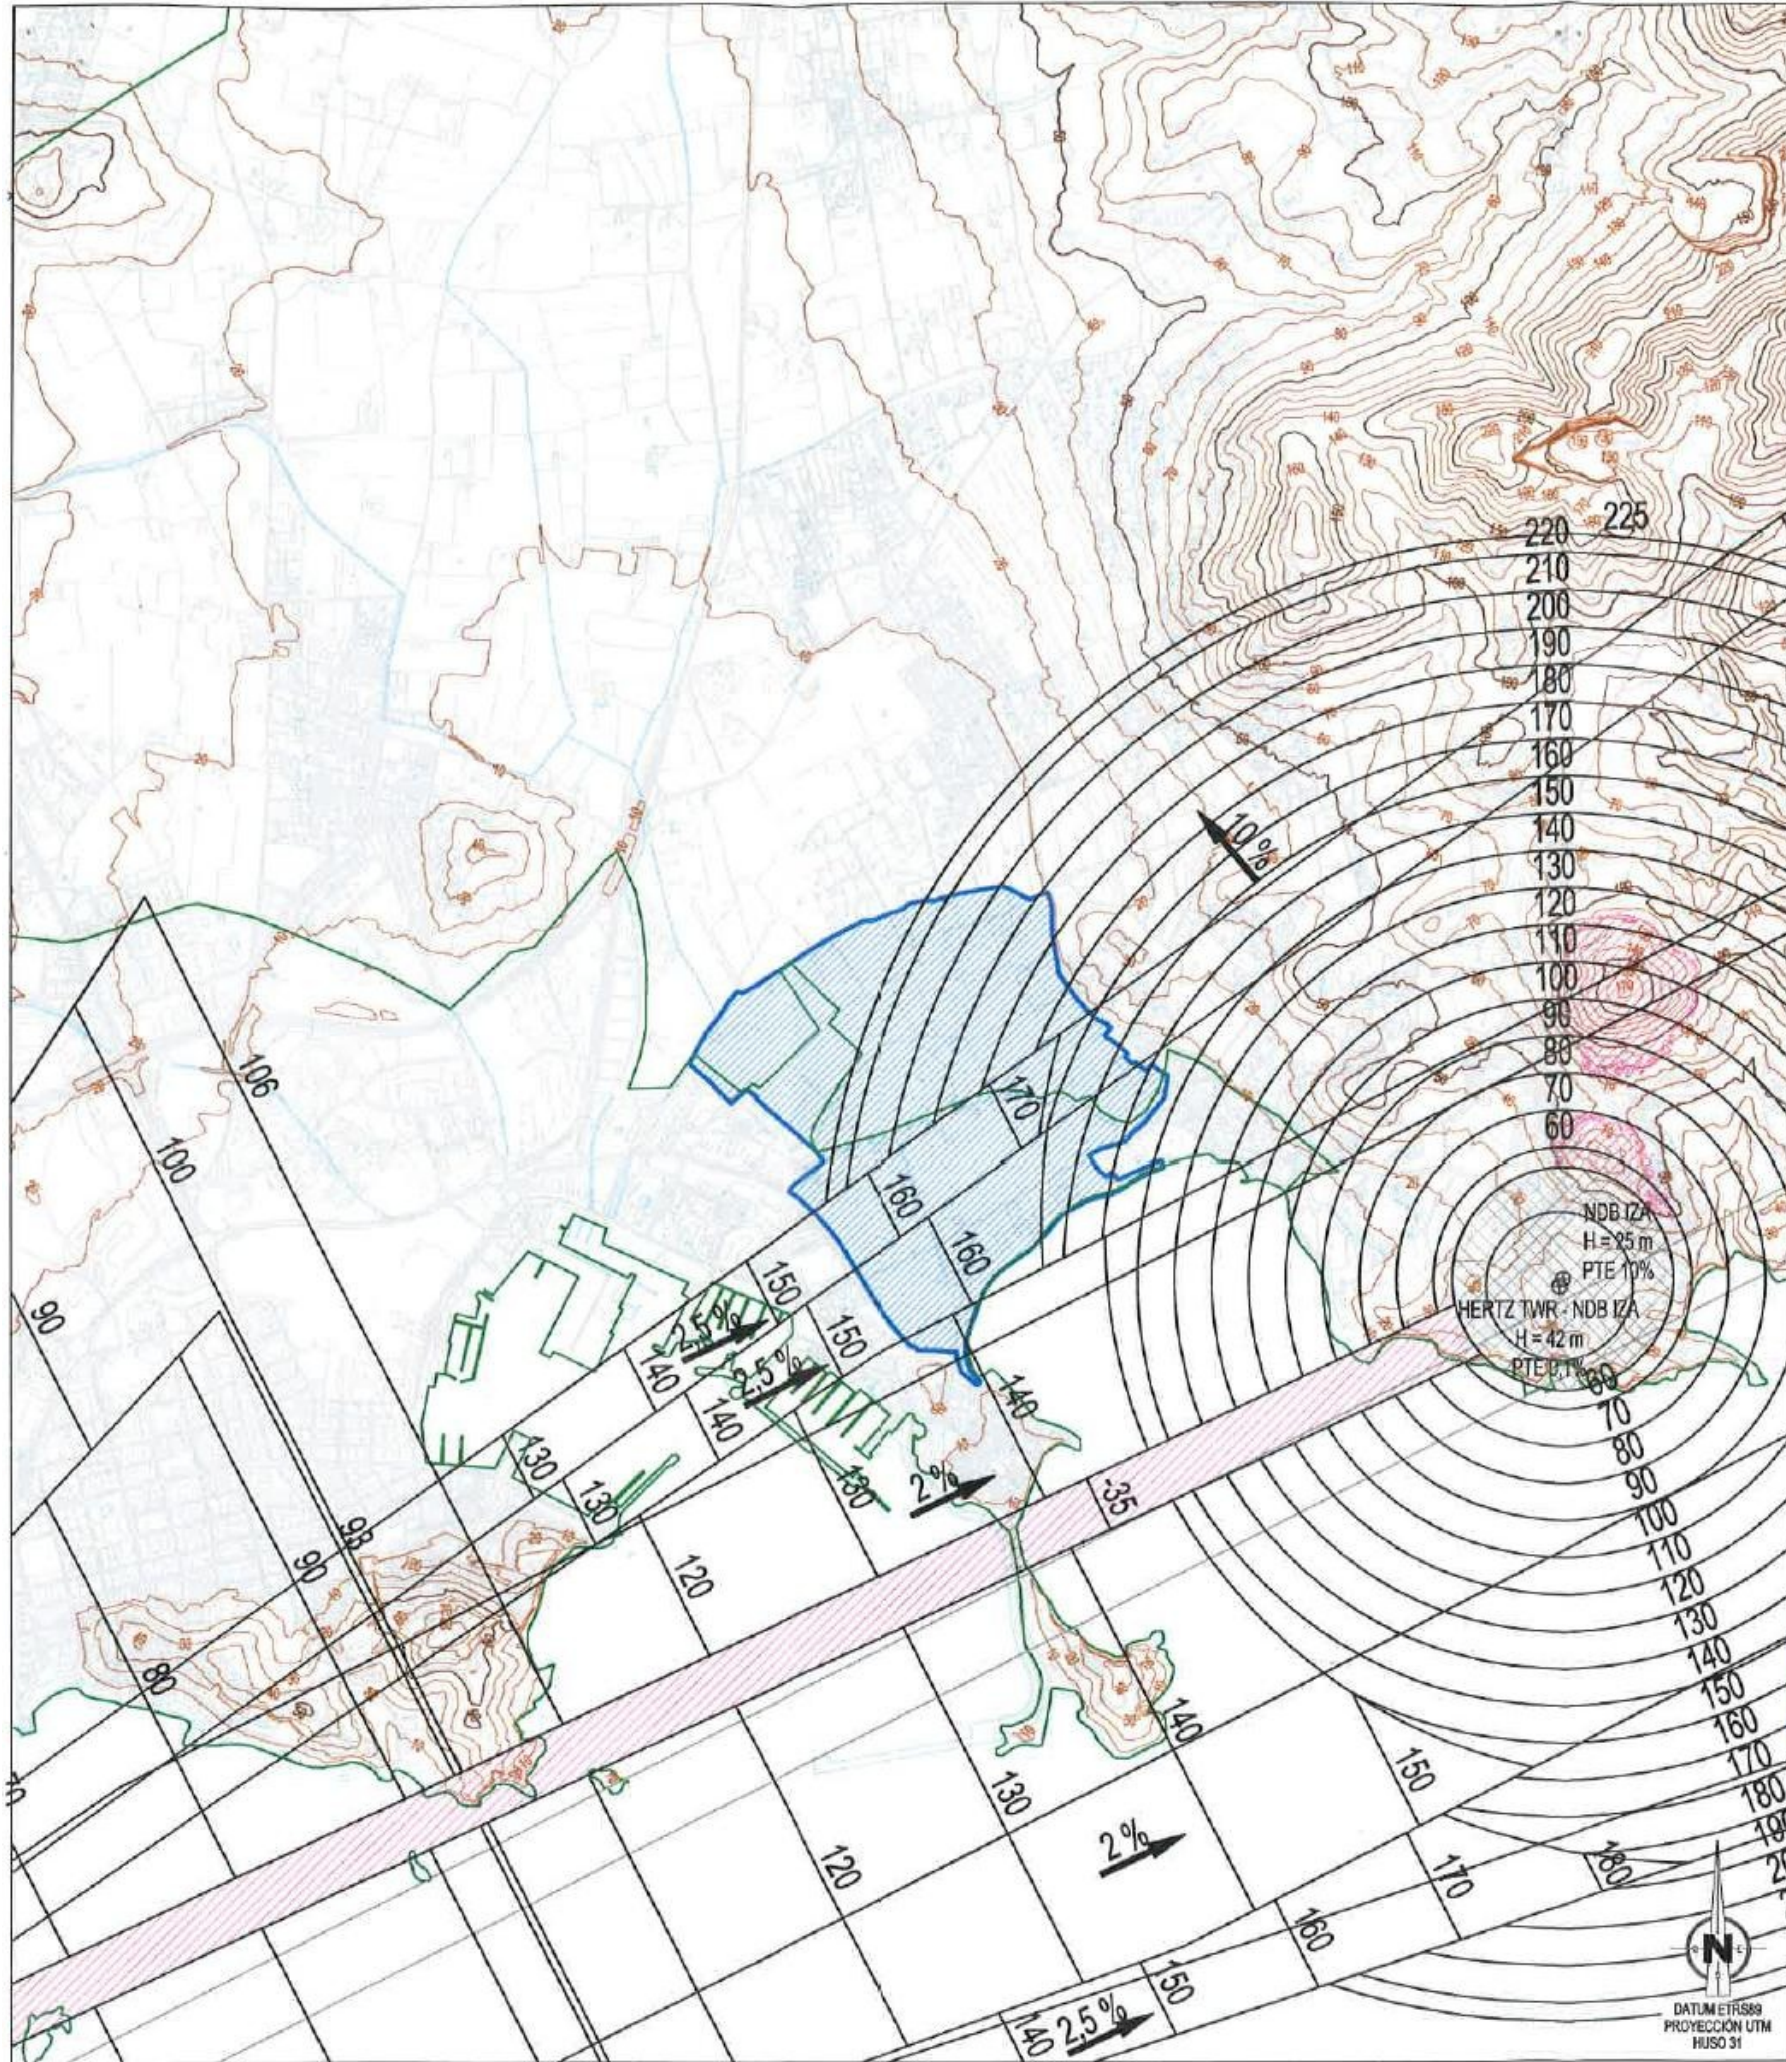



VISTA GENERAL

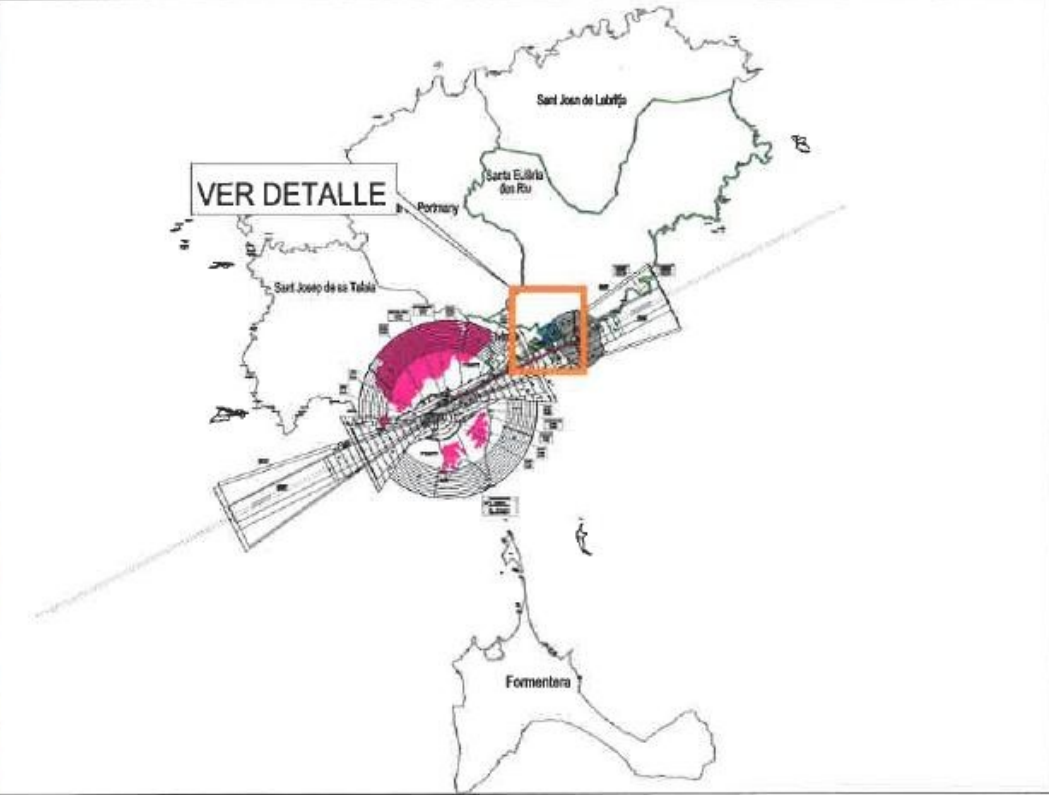

LEYENDA DE SERVIDUMBRES AERONÁUTICAS

- SUPERFICIE DE LIMITACIÓN DE ALTURA DE LAS SERVIDUMBRES AERONÁUTICAS
- VULNERACIÓN POR EL TERRENO DE LAS SERVIDUMBRES AERONÁUTICAS
- ZONA DE SEGURIDAD DE LAS INSTALACIONES RADIOELÉCTRICAS
- LÍMITE DE TÉRMINOS MUNICIPALES
- CURVA DE NIVEL Y COTA DEL TERRENO
- TÉRMINOS MUNICIPALES DE EIVISSA Y SANTA EULARIA DES RIU
- ÁMBITO DE ESTUDIO

GOBIERNO DE ESPAÑA MINISTERIO DE FOMENTO	SECRETARÍA GENERAL DE TRANSPORTE DIRECCIÓN GENERAL DE AVIACIÓN CIVIL SUBDIRECCIÓN GENERAL DE AEROPUERTOS Y NAVEGACIÓN AÉREA		
	AEROPUERTO DE IBIZA PROPUESTA DE SERVIDUMBRES AERONÁUTICAS		
SERVIDUMBRES DE AERÓDROMO E INSTALACIONES RADIOELÉCTRICAS PLAN DIRECTOR DESARROLLO PREVISIBLE			
ESCALA	FECHA	EXP.	PLANO
	SEPTIEMBRE 2015	150050	1,1

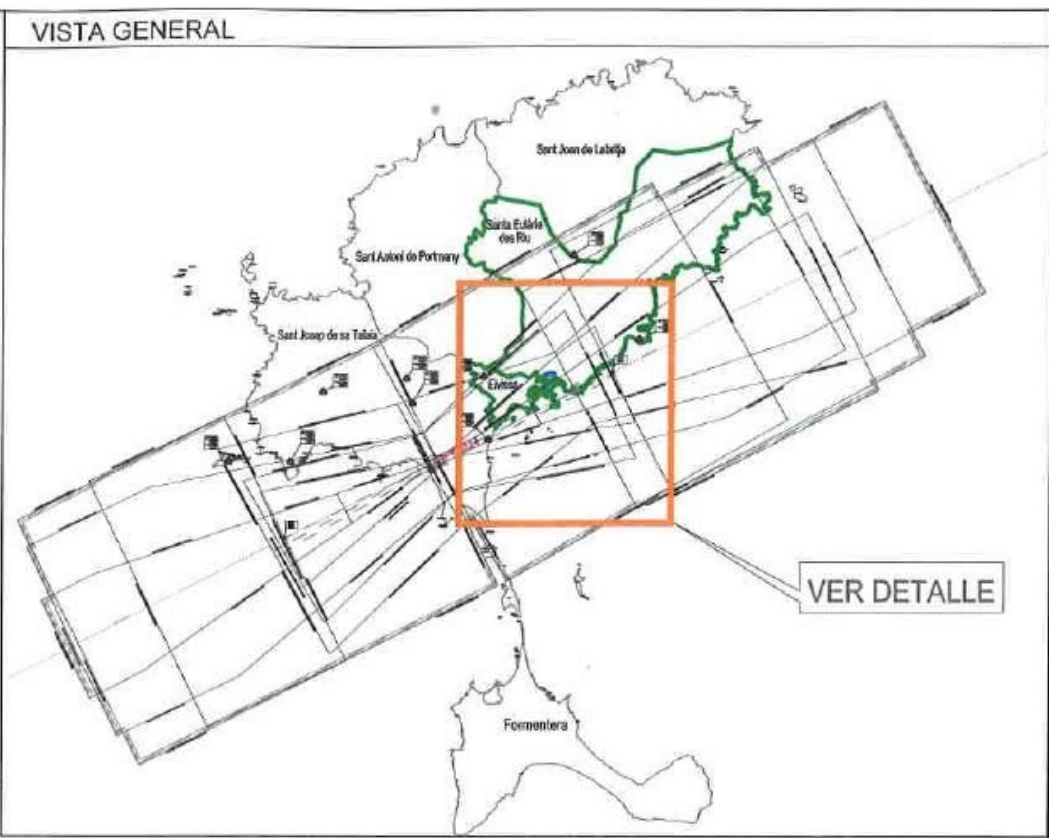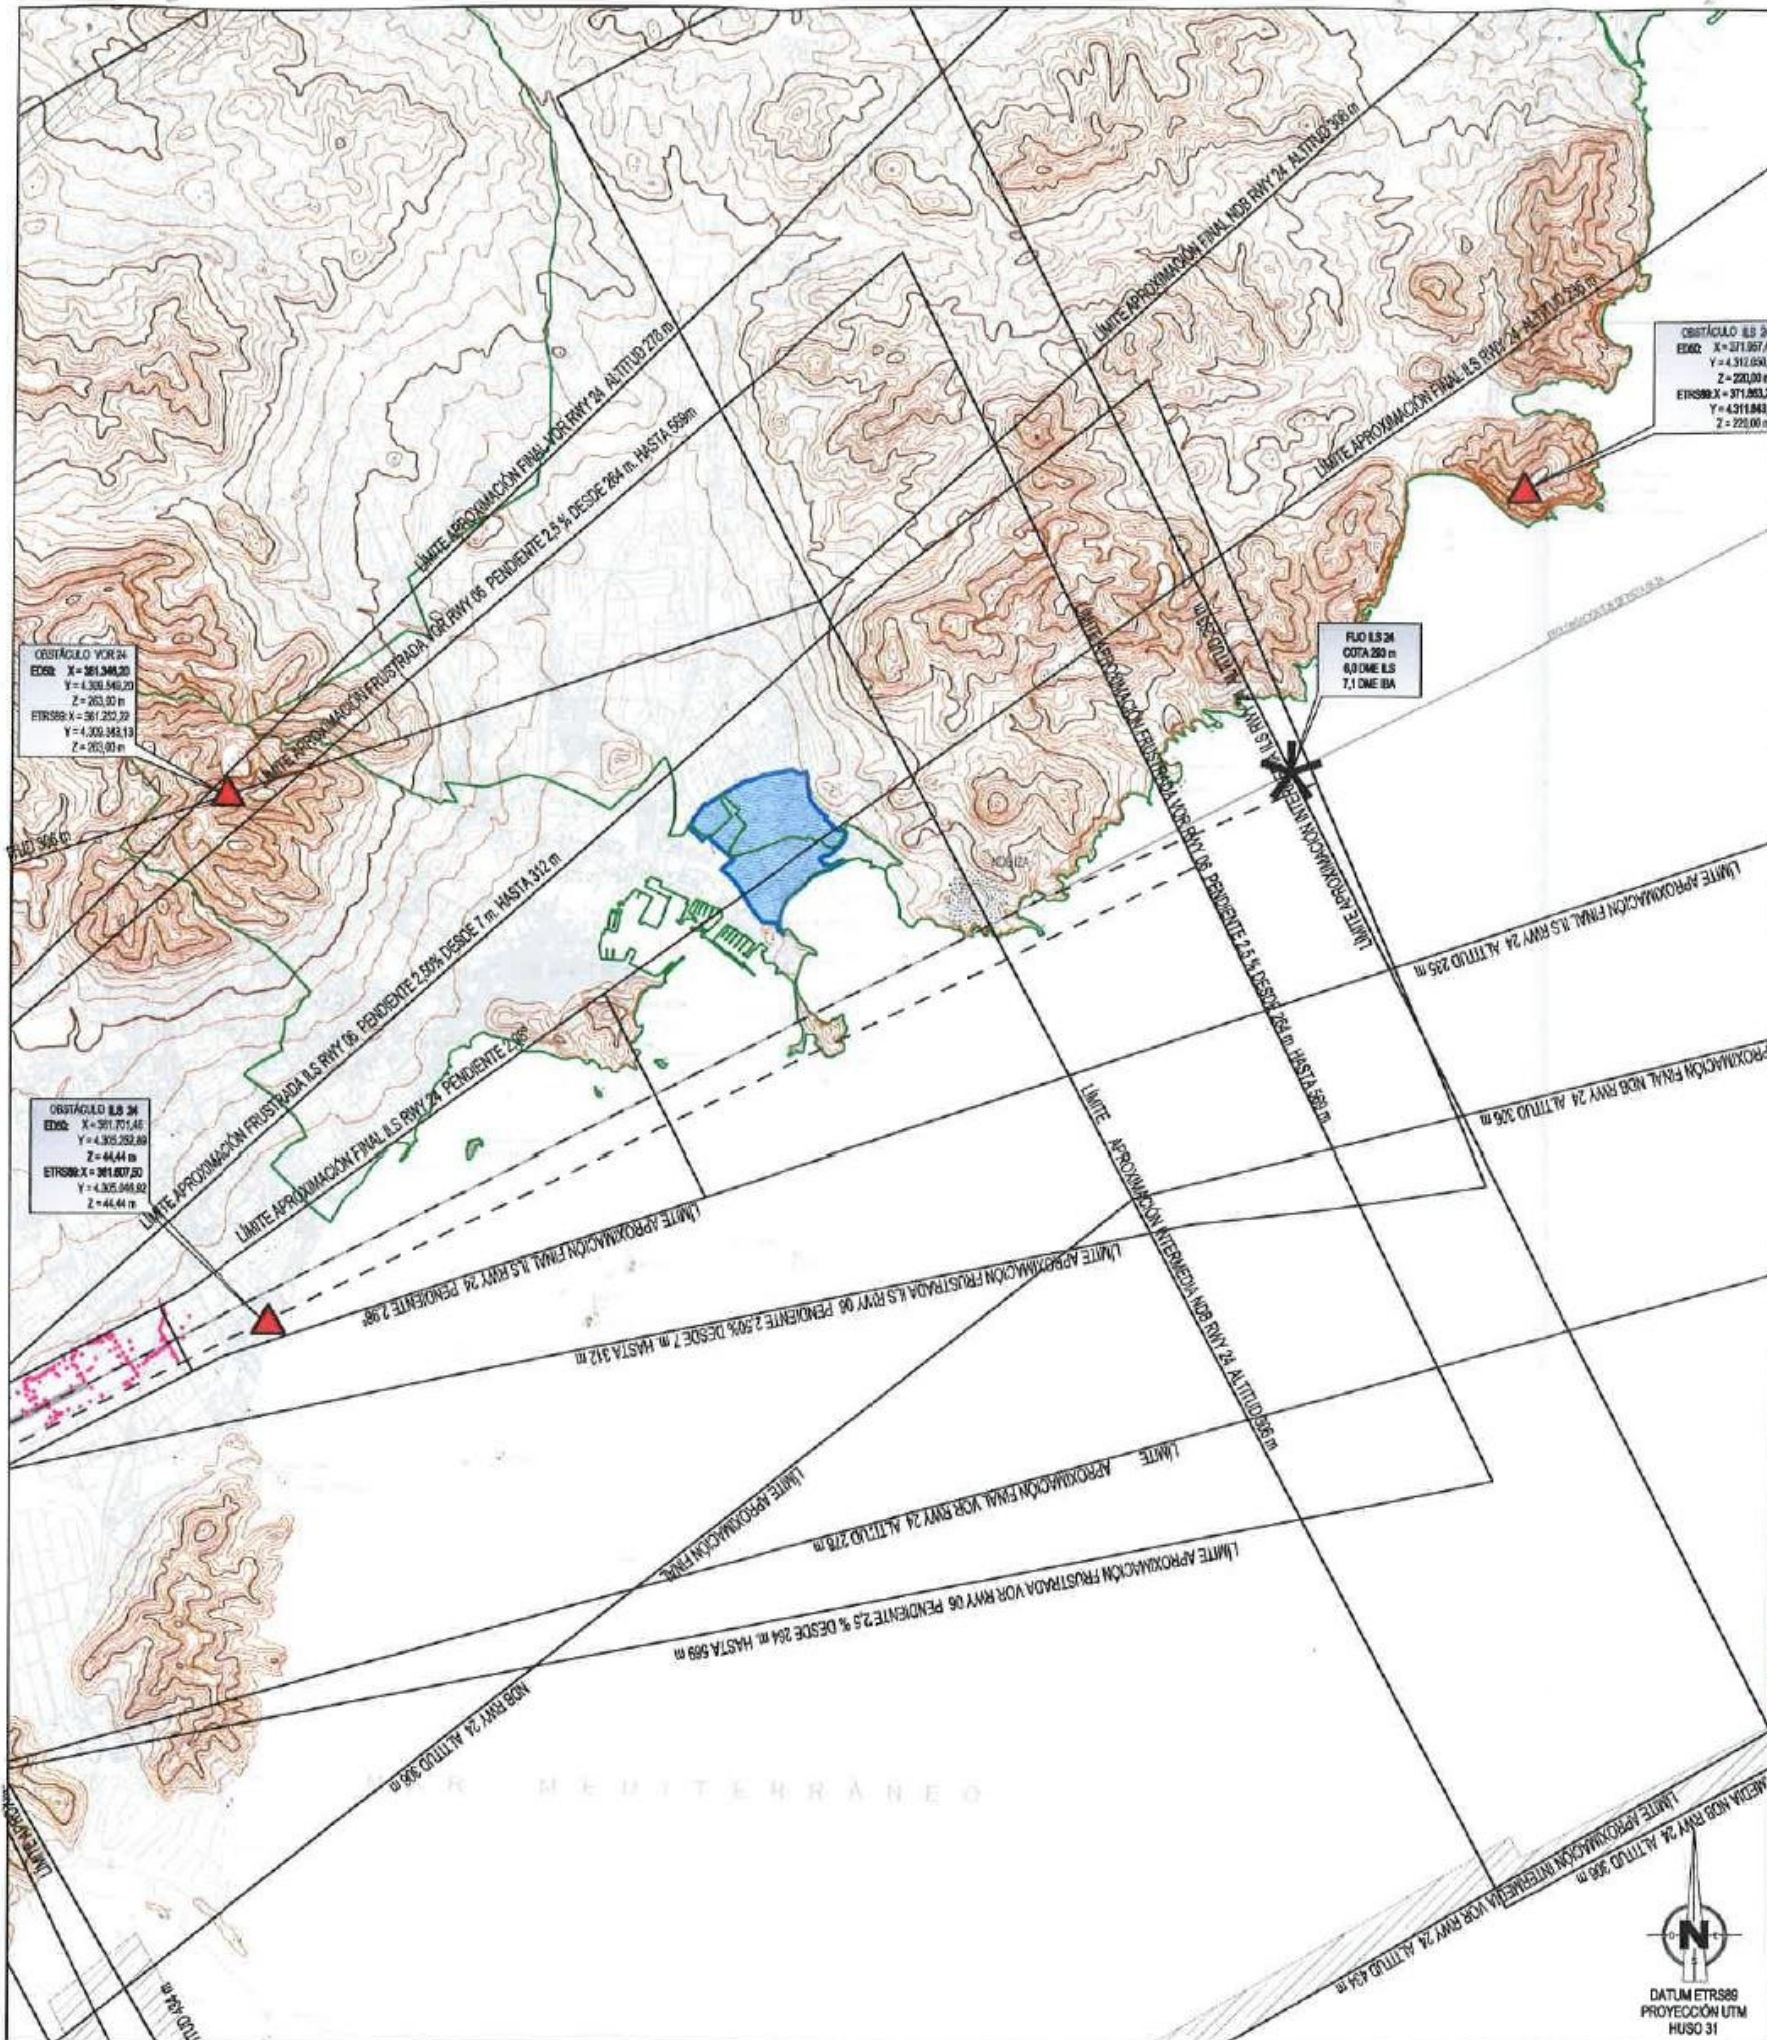

LEYENDA DE SERVIDUMBRES AERONÁUTICAS

- SUPERFICIE DE LIMITACIÓN DE ALTURA DE LAS SERVIDUMBRES AERONÁUTICAS
- ENVOLVENTE SERVIDUMBRES DE OPERACIÓN DE AERONAVES
- VULNERACIÓN POR EL TERRENO DE LAS SERVIDUMBRES AERONÁUTICAS, OBSTÁCULO
- CURVA DE NIVEL Y COTA DEL TERRENO
- LÍMITE DE TÉRMINOS MUNICIPALES
- TÉRMINOS MUNICIPALES DE EIVISSA Y SANTA EULARIA DES RIU
- ÁMBITO DE ESTUDIO

GOBIERNO DE ESPAÑA MINISTERIO DE FOMENTO	SECRETARÍA GENERAL DE TRANSPORTE DIRECCIÓN GENERAL DE AVIACIÓN CIVIL SUBDIRECCIÓN GENERAL DE AEROPUERTOS Y NAVEGACIÓN AÉREA		
	AEROPUERTO DE IBIZA SERVIDUMBRES AERONÁUTICAS SERVIDUMBRES DE OPERACIÓN DE LAS AERONAVES REAL DECRETO 732/2015		
ESCALA	FECHA	EXP.	PLANO
	SEPTIEMBRE 2015	150050	1.2